


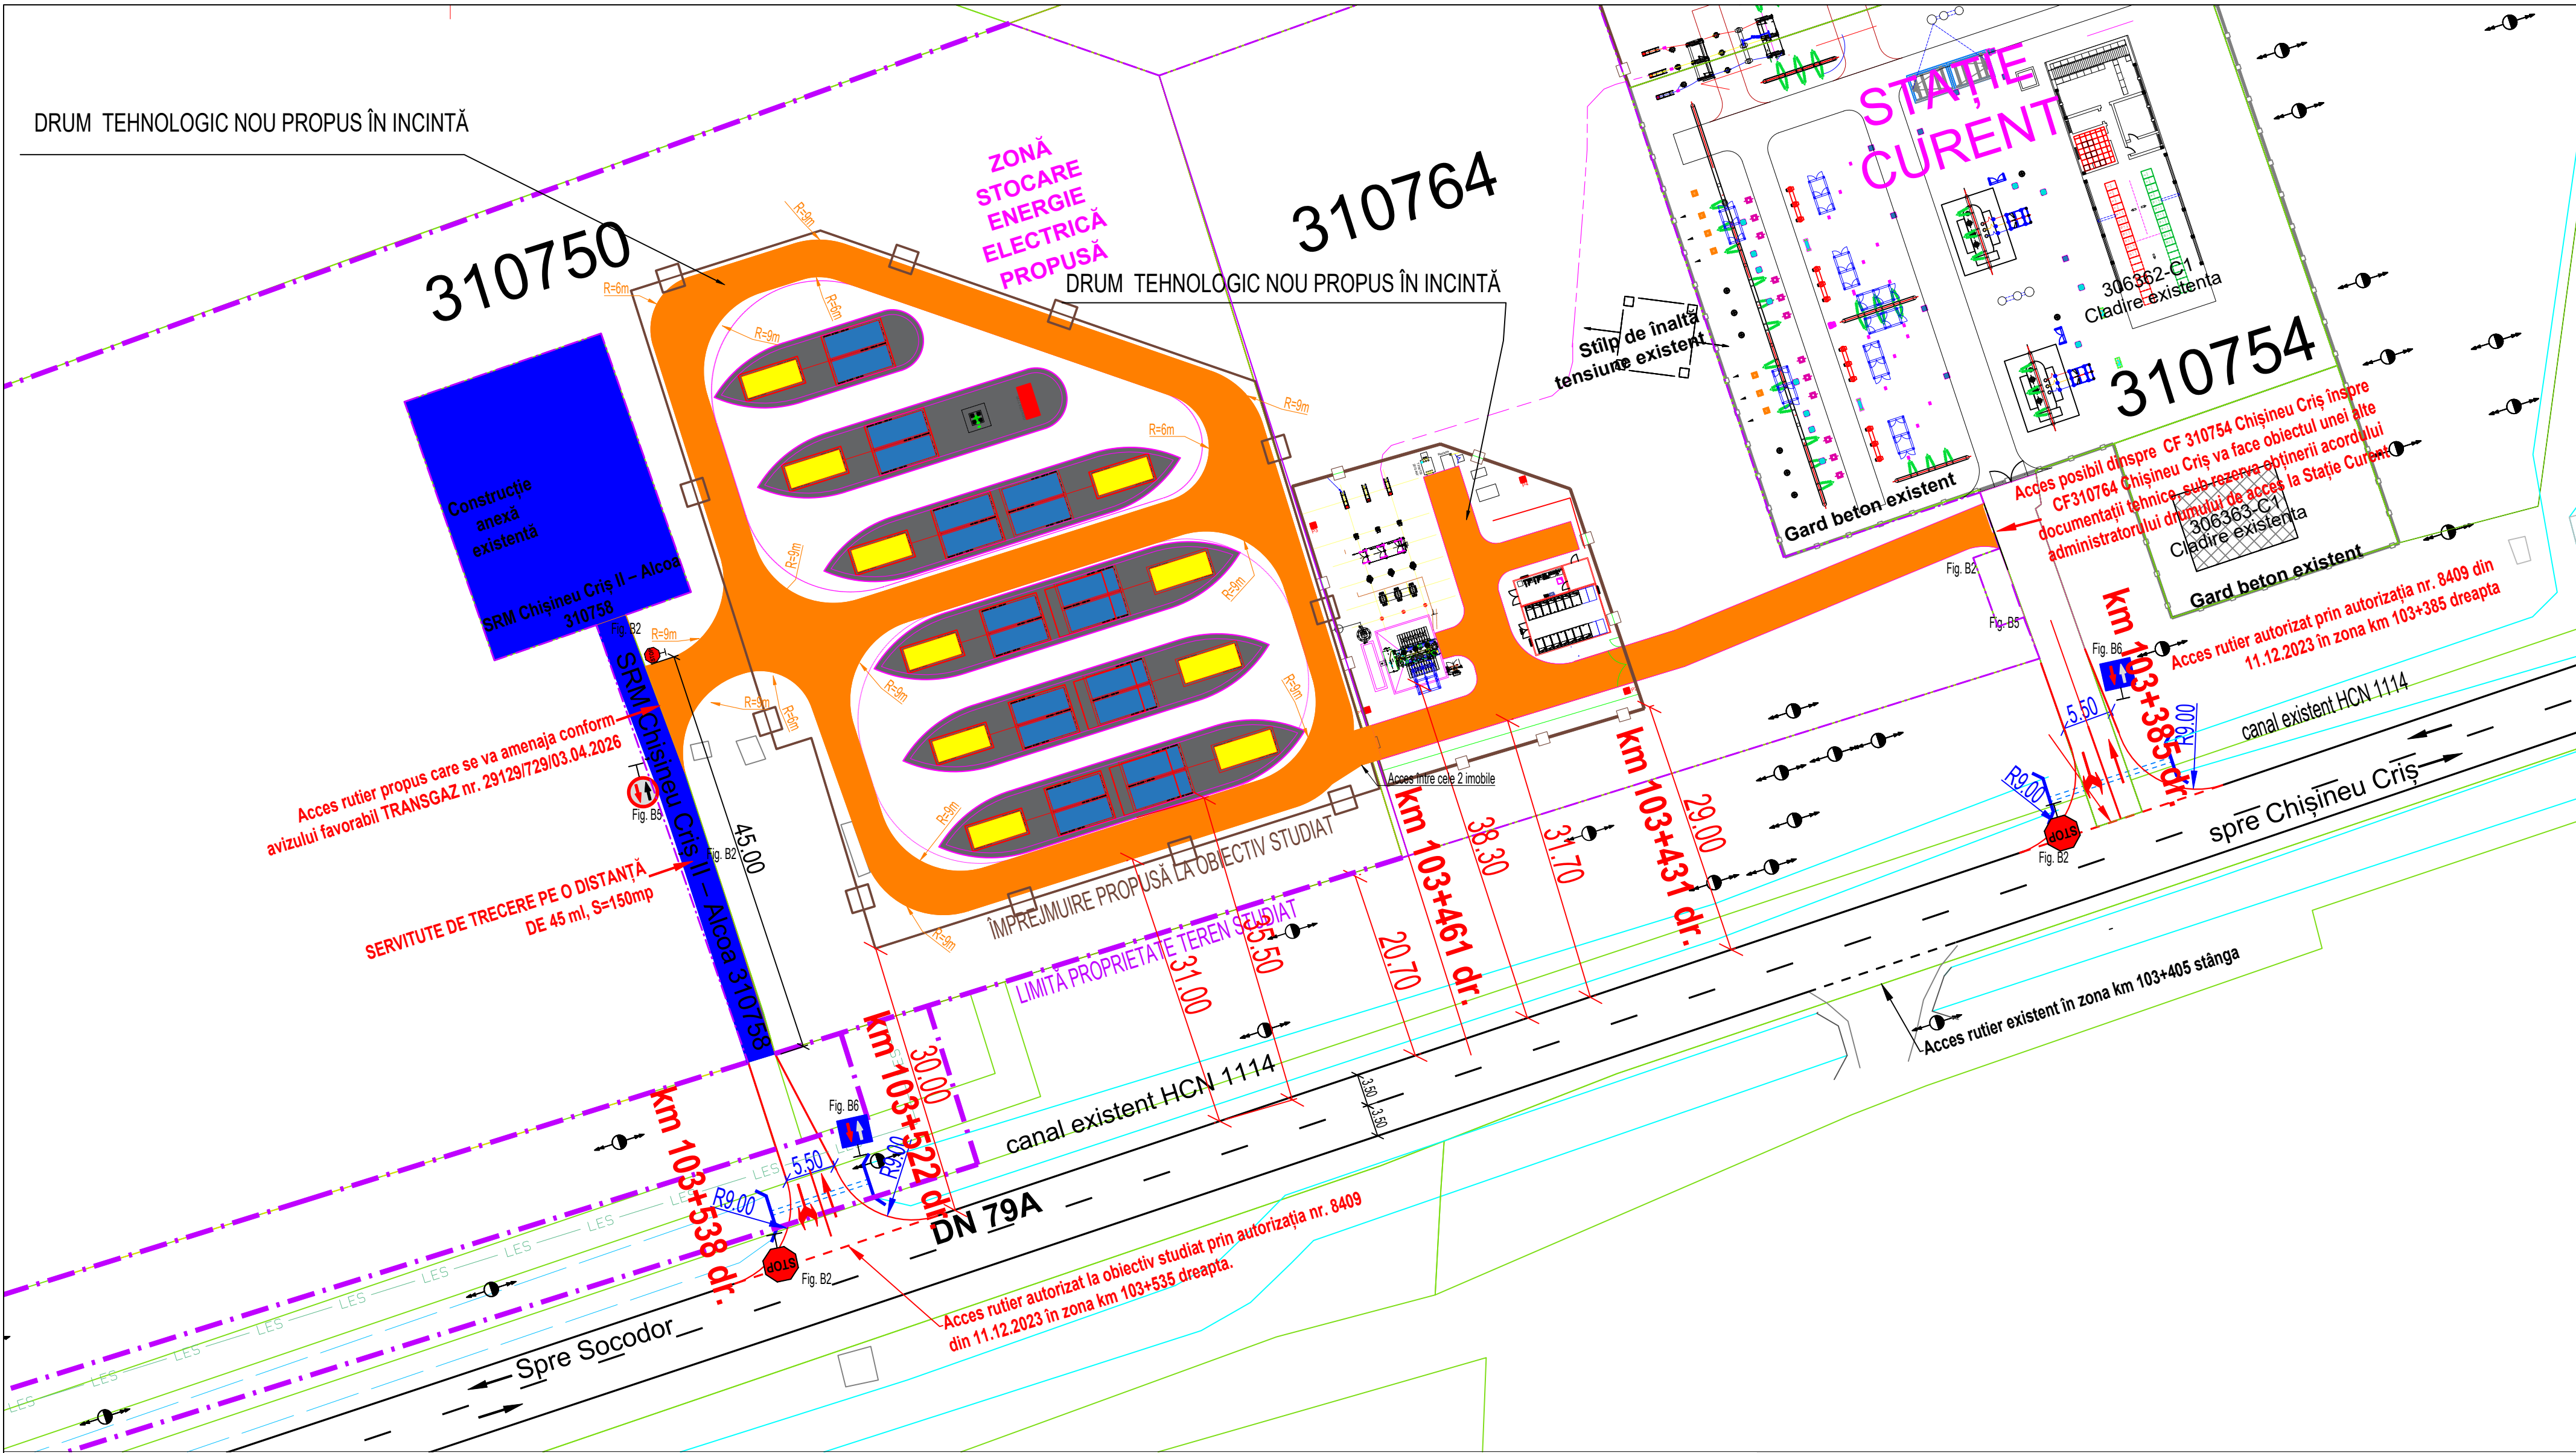

- Legendă
- Limită UAT
 - Limită suprafață teren studiat
 - Împrejmuire propusă la teren studiat
 - Sistem baterii BESS propuse
 - Drumuri de incintă propuse

NOTĂ: PLANUL ACTUAL ESTE REALIZAT PENTRU A EVIDENȚIA DREPTUL DE SERVITUTE DE TRECERE REALIZATĂ PRIN IMOBILUL AFERENT CF310758

SEMNĂTURI & ȘTAMPILĂ:		CONFORM LEGII 10/1995, VERIFICAT TEHNIC DE CALITATE LA CERINȚELE:	
NOTĂ: - CATEGORIA „C” DE IMPORTANȚĂ, CONFORM H.G.R. 766/1997 - CLASĂ DE IMPORTANȚĂ III, CONFORM P100-1/2013		Beneficiar:	
Proiectant general (PG):		Beneficiar:	
ATODIS		SC SOLPOWER ENERGY SRL	
CUI: 26235930 / 02 / 1214 / 2009		CUI: 43088384	
Proiectant de specialitate (PS):		Sediul social în București, Sector 1, Calea Floreasca nr. 169a, Clădirea A, Secțiunea A5.1, Biroul nr. 17, Etaj 5	
SC ATODIS SERV SRL		Titlu proiect:	
CUI: 26235930		CONSTRUIRE INSTALAȚIE DE STOCAREA ENERGIEI ELECTRICE ÎN BATERII (BESS) CU ECHIPAMENTE ȘI INSTALAȚII CONEXE, LINIE ELECTRICĂ SUBTERANĂ (LES) ȘI REȚEA DE FIBRĂ OPTICĂ, ACCES ȘI ÎMPREJMUIRE	
Sediul și Punct de lucru: Mun. Arad, Jud. Arad, Str. Corneliu Coposu 24C, etaj 6, S3-2		Amplasament:	
Reg. Com.: J02/1214/2009		Jud. Arad, oraș. Chișineu-Criș, identificat prin CF 310750 Chișineu-Criș, CF 310764 Chișineu-Criș	
SPECIFICAȚIE		Denumire planșă:	
NUME		PLAN DE SITUAȚIE REPREZENTÂND SERVICIILE DE TRECERE PE TEREN AFERENT CF. 310758	
SEMNĂTURĂ		Ed. 00	
ȘEF PROIECT		Rev. 01	
arh. DS Ela FALCĂ			
PROIECTAT			
arh. DS Ela FALCĂ			
DESENAT			
arh. DS Ela FALCĂ			
Mai 2026			
Scara 1:500			
Dimensiune 594x420 A2 Landscape			