
P.U.Z. DEZVOLTARE ZONĂ REZIDENTIALA

amplasament - JUD. TIMIȘ, extravilan comuna/localitatea GHIRODA, Suprafata =0,1578 ha , CF405897, beneficiar - Miculescu

REGLEMENTARI URBANISTICE - ZONIFICARE

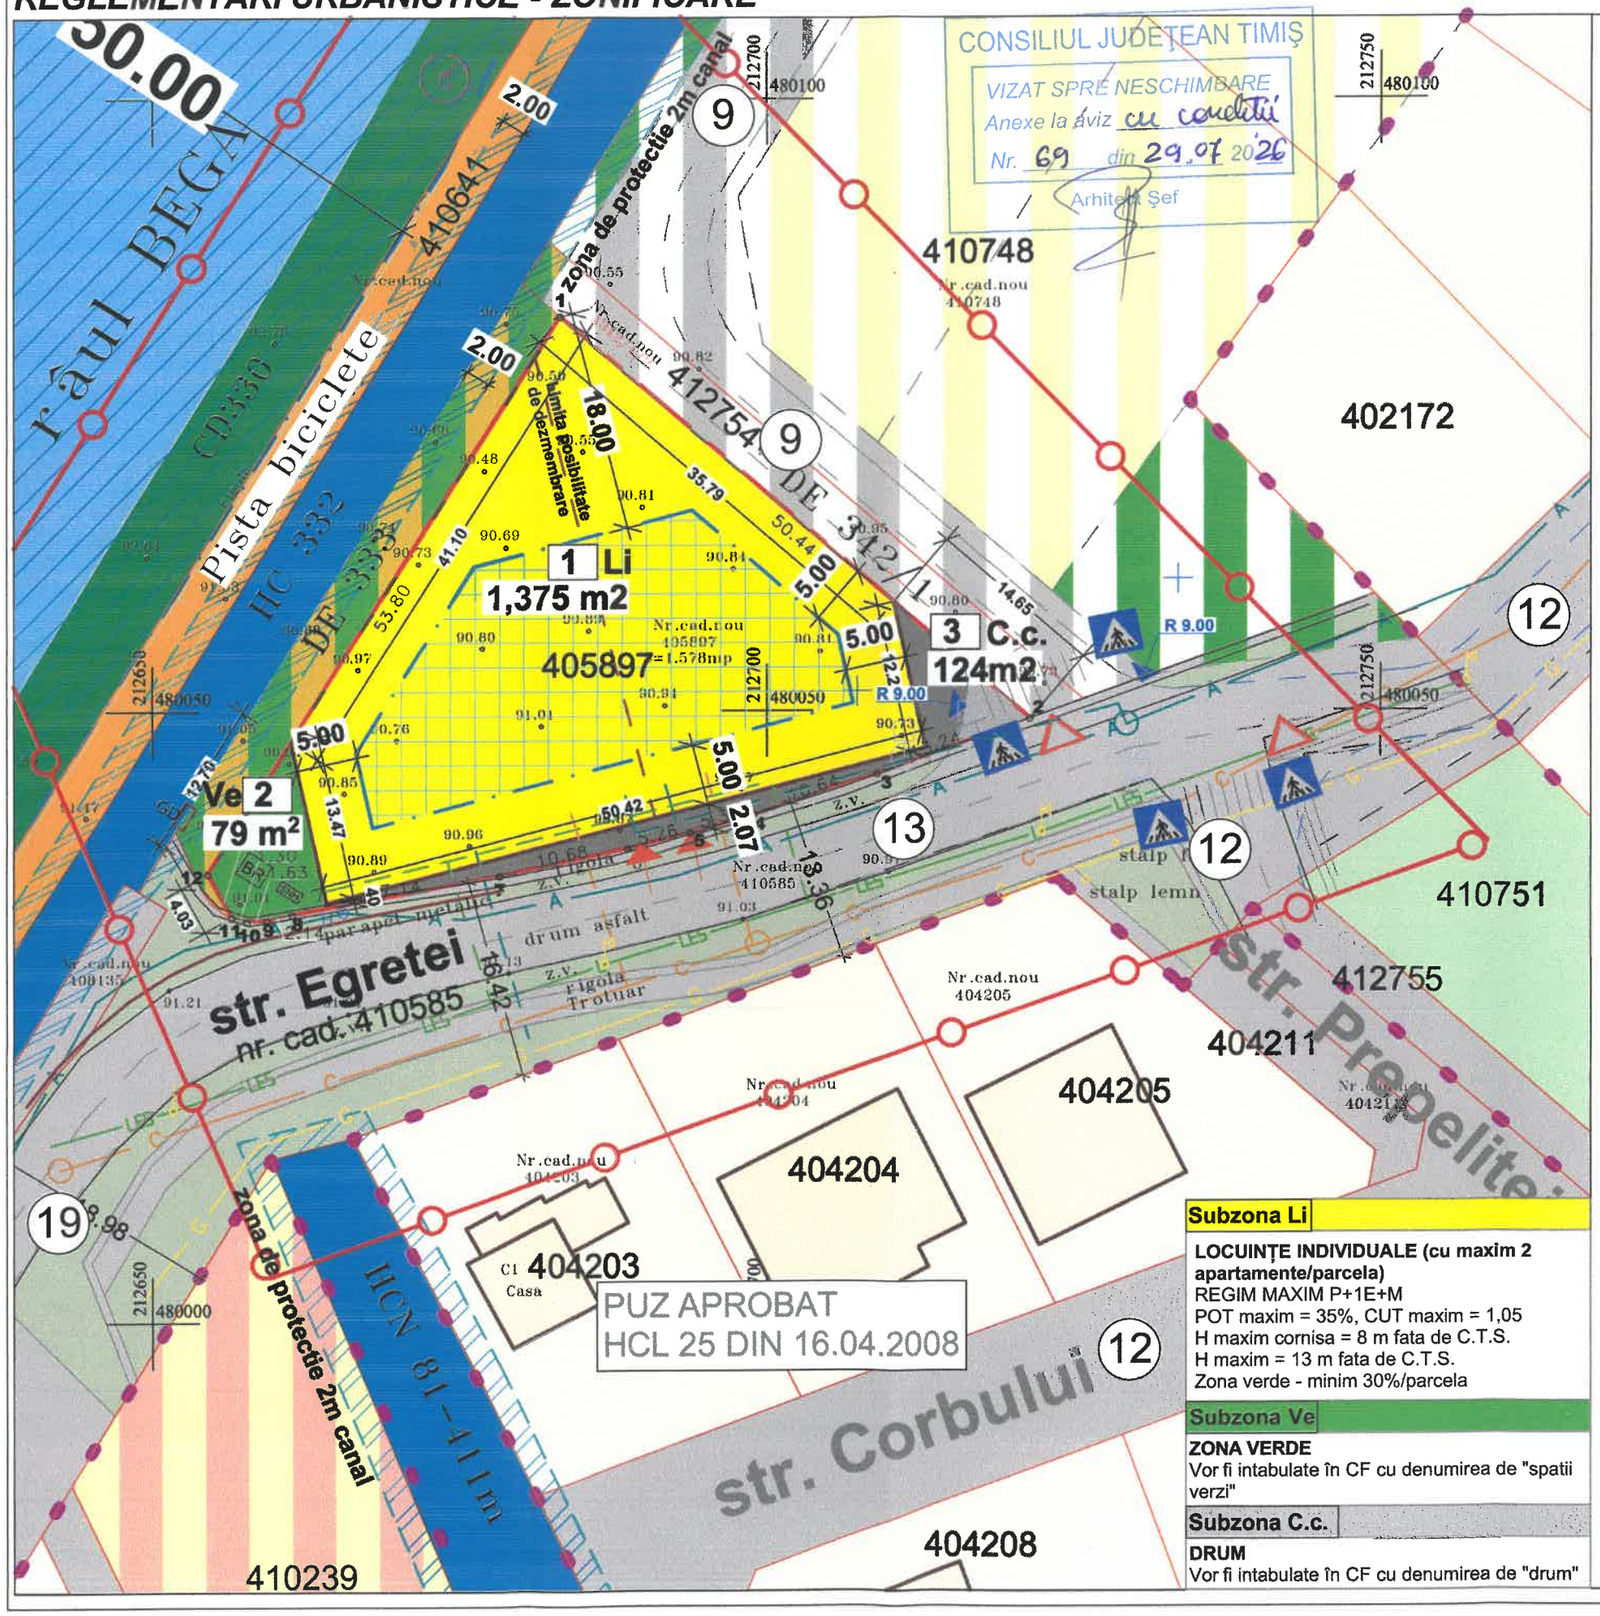

Subzona Li

LOCUINȚE INDIVIDUALE (cu maxim 2 apartamente/parcela)
REGIM MAXIM P+1E+M
POT maxim = 35%, CUT maxim = 1,05
H maxim cornisa = 8 m fata de C.T.S.
H maxim = 13 m fata de C.T.S.
Zona verde - minim 30%/parcela

Subzona Ve

ZONA VERDE
Vor fi intabulate în CF cu denumirea de "spatii verzi"

Subzona C.c.

DRUM
Vor fi intabulate în CF cu denumirea de "drum"