Plan de amplasament si delimitare a imobilului


Scara 1:1000

Anexa 16

Nr. cad.	Suprafata masurata a imobilului (mp)	Adresa imobilului
97214	10038	Alba Iulia, str. Francisca, 4D, jud. Alba

Nr. Cartea funciara	UNITATEA ADMINISTRATIV TERITORIALA (UAT)
97214	ALBA IULIA

Nr. inregistrare 63890/09.10.2026

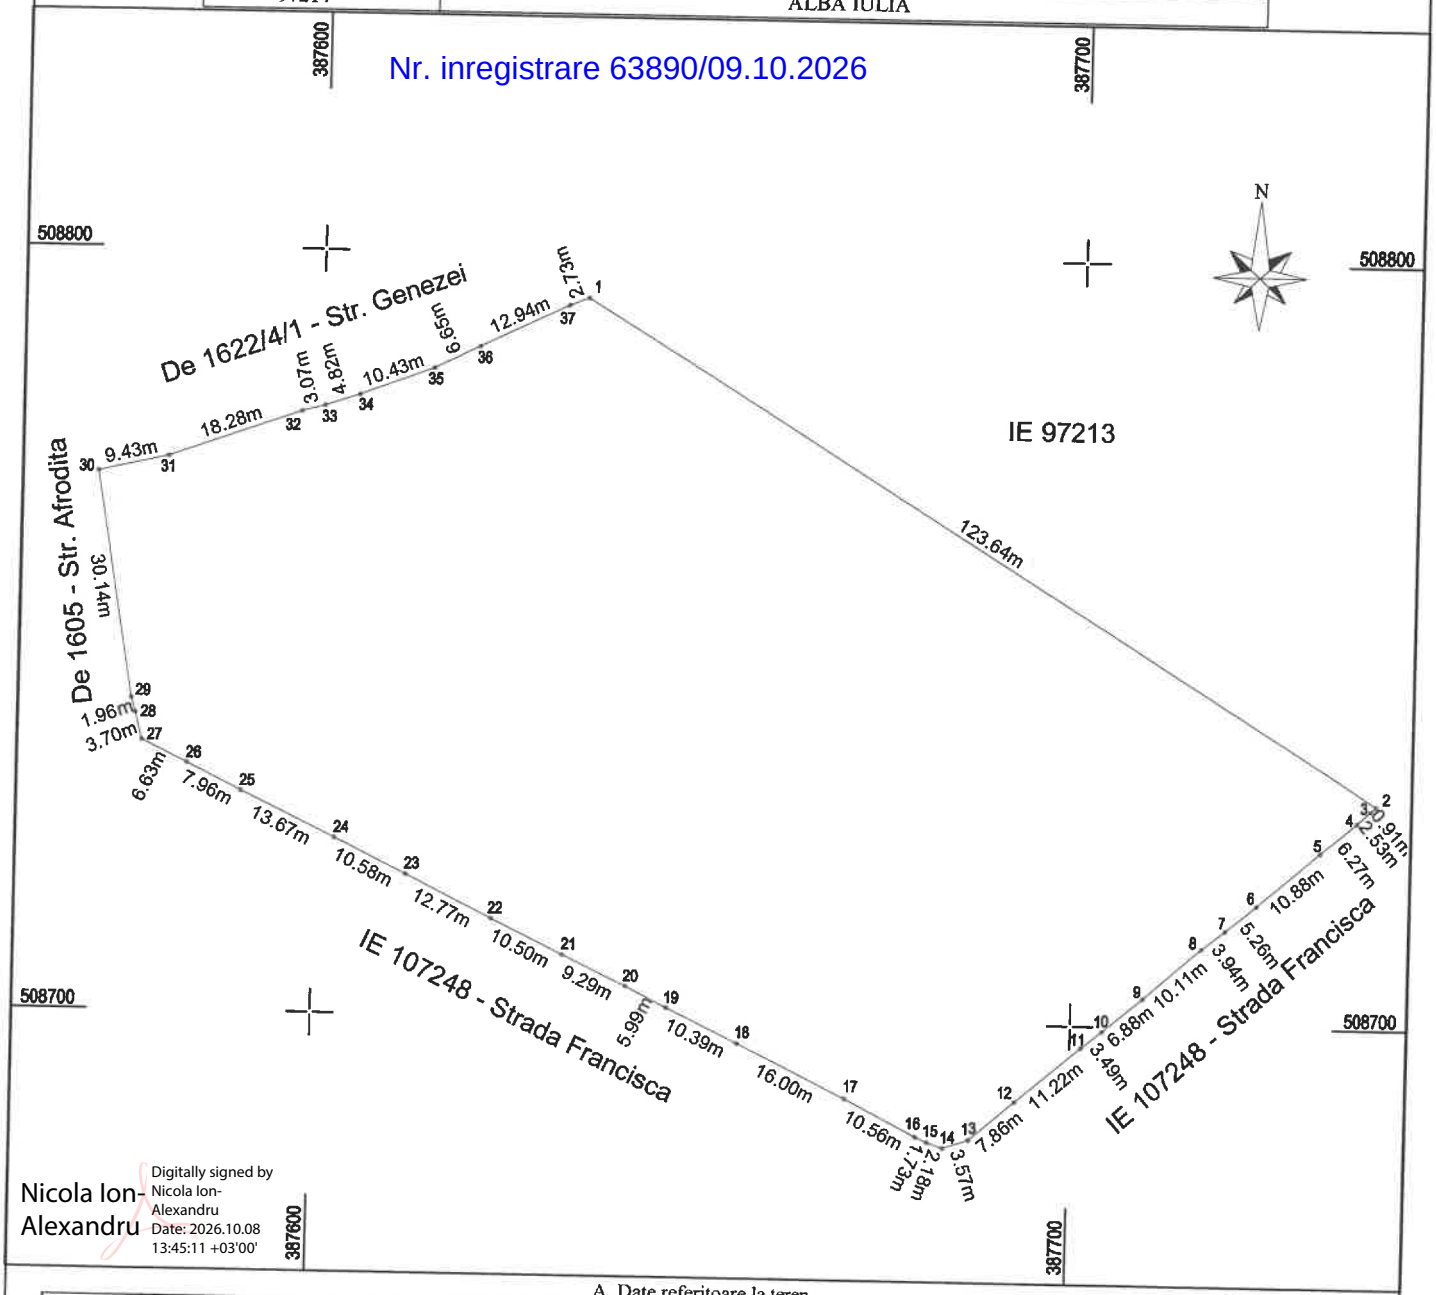

Nicola Ion-Alexandru

Digitally signed by Nicola Ion-Alexandru
Date: 2026.10.08 13:45:11 +03'00'

A. Date referitoare la teren

Nr. parcela	Categoria de folosinta	Suprafata [mp]	Mentiuni
1	Altele	10038	Imobil imprejmuit cu gard de plasa
	Total	10038	

B. Date referitoare la constructii

Cod constr.	Destinatia	Suprafata construita la sol [mp]	Mentiuni
	Total		

Suprafata totala masurata a imobilului = 10038 mp
Suprafata din act = 10038 mp

Data: 08.10.2026
Semnatura si stampila

Executant , Nicola Ion Alexandru
Legit. Cat. B-RO-AB-F nr. 0307/2020

Confirm executarea masuratorilor la teren, corectitudinea intocmirii documentatiei cadastrale si corespondenta acesteia cu realitatea din teren.

CERTIFICAT DE AUTORIZARE Seria RO-AB-F Nr. 0307/2020 NICOLA ION ALEXANDRU Categoria B

Inspector ,
Confirm introducerea imobilului in baza de date integrata si atribuirea numarului cadastral
Semnatura si parafa

Data : .....

Stampila BCPI

Danciu Cornel-Lucian

Digitally signed by Danciu Cornel-Lucian
Date: 2026.10.13 08:46:05 +03'00'