

Anexa 1.35

Plan de amplasament si delimitare a imobilului

Scara 1:500

Nr. cadastral	Suprafata masurata a imobilului (mp)	Adresa imobilului
	1871	Teren intravilan, Loc. Baneasa, Str. Sudului FN - LOT
Nr. Carte Funciara	Unitate Administrativ Teritoriala (UAT)	
288000	U.A.T. BANEASA	




A. Date referitoare la teren

Nr. parcela	Categorie de folosinta		Suprafata (mp)	Mentiuni
	CC			
1			1871	Teren neimpresimuit
Total			1871	
Suprafata totala masurata a imobilului = 1871 mp				
Suprafata din act = - mp				
Inspector				
Confirm introducerea imobilului in baza de date integrata si atribuirea numarului cadastral				

Executant: TUDORA ADRIANA


Confirm executarea masuratorilor la teren, corectitudinea informarii documentelor cadastrale si corespondenta acestora cu realitatea din teren

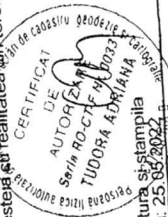

Semnatura si parafa
Data

Stampila BCPI

Semnatura si stampila
Data: 25.06.2022

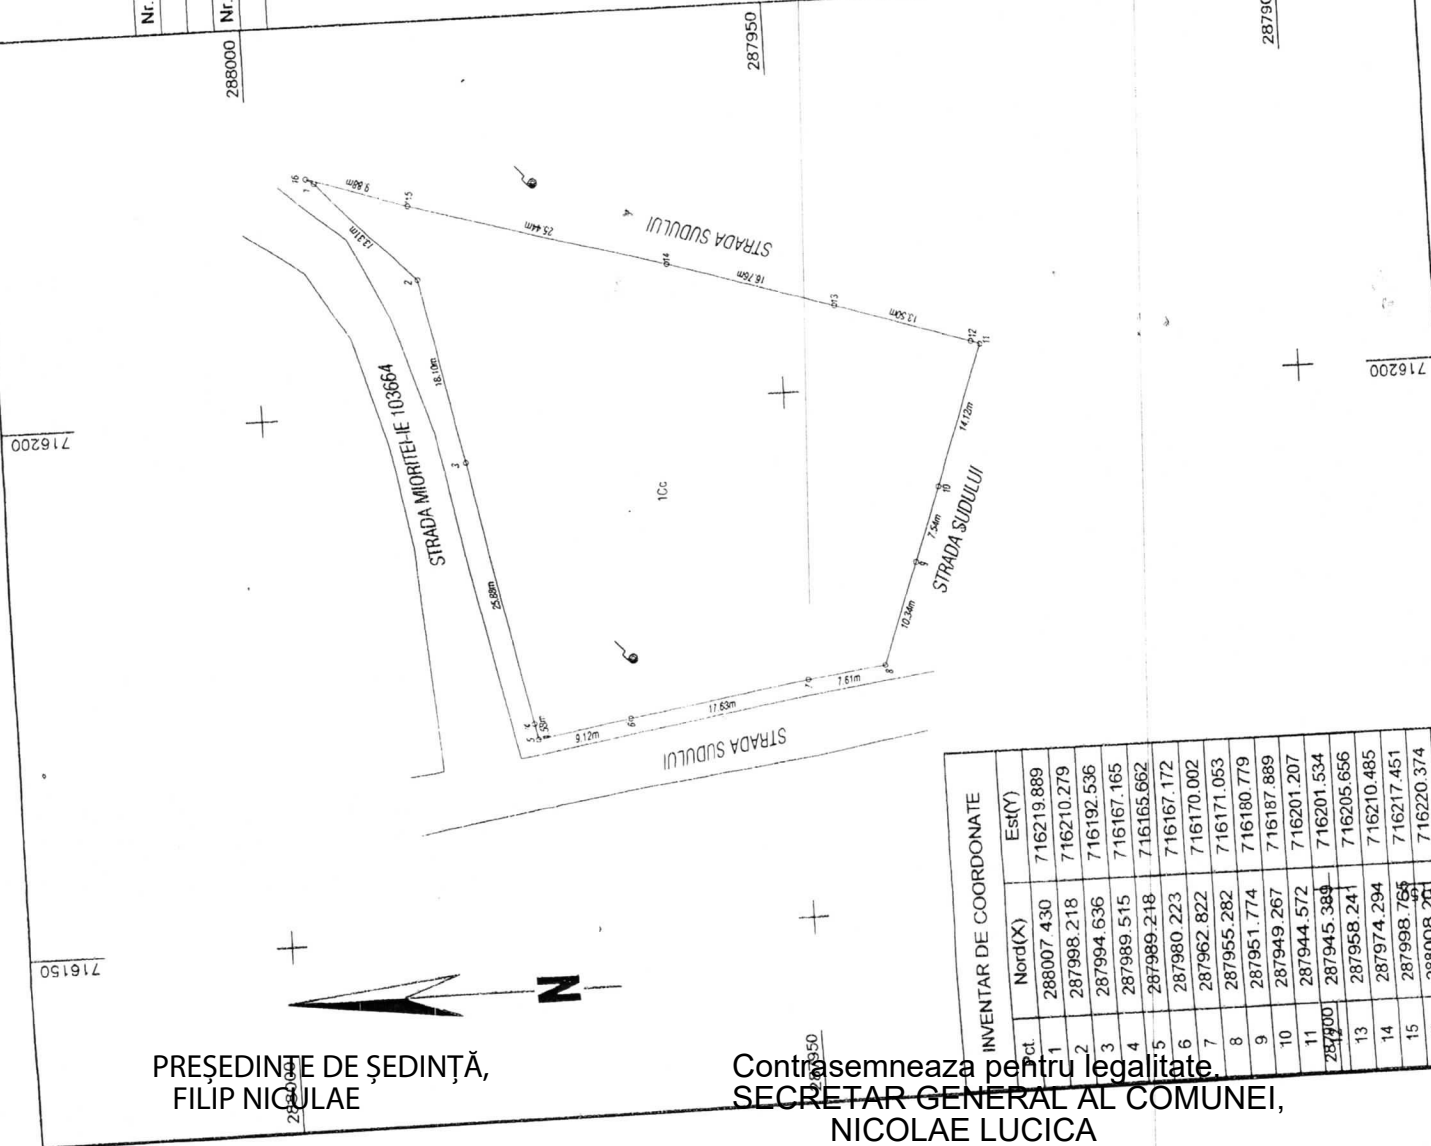

PREȘEDINTE DE ȘEDINȚĂ,
FILIP NICULAE

Contrasemneaza pentru legalitate
SECRETAR GENERAL AL COMUNEI,
NICOLAE LUCICA

INVENTAR DE COORDONATE			
Pct.	Nord(X)	Est(Y)	
1	288007.430	716219.889	
2	287998.218	716210.279	
3	287994.636	716192.536	
4	287989.515	716167.165	
5	287989.218	716165.662	
6	287980.223	716167.172	
7	287962.822	716170.002	
8	287955.282	716171.053	
9	287951.774	716180.779	
10	287949.267	716187.889	
11	287944.572	716201.207	
12	287945.368	716201.534	
13	287958.241	716205.656	
14	287974.294	716210.485	
15	287998.765	716217.451	
16	288008.201	716220.374	
S=1871mp			