


PLAN DE SITUATIE
SCARA 1:5000

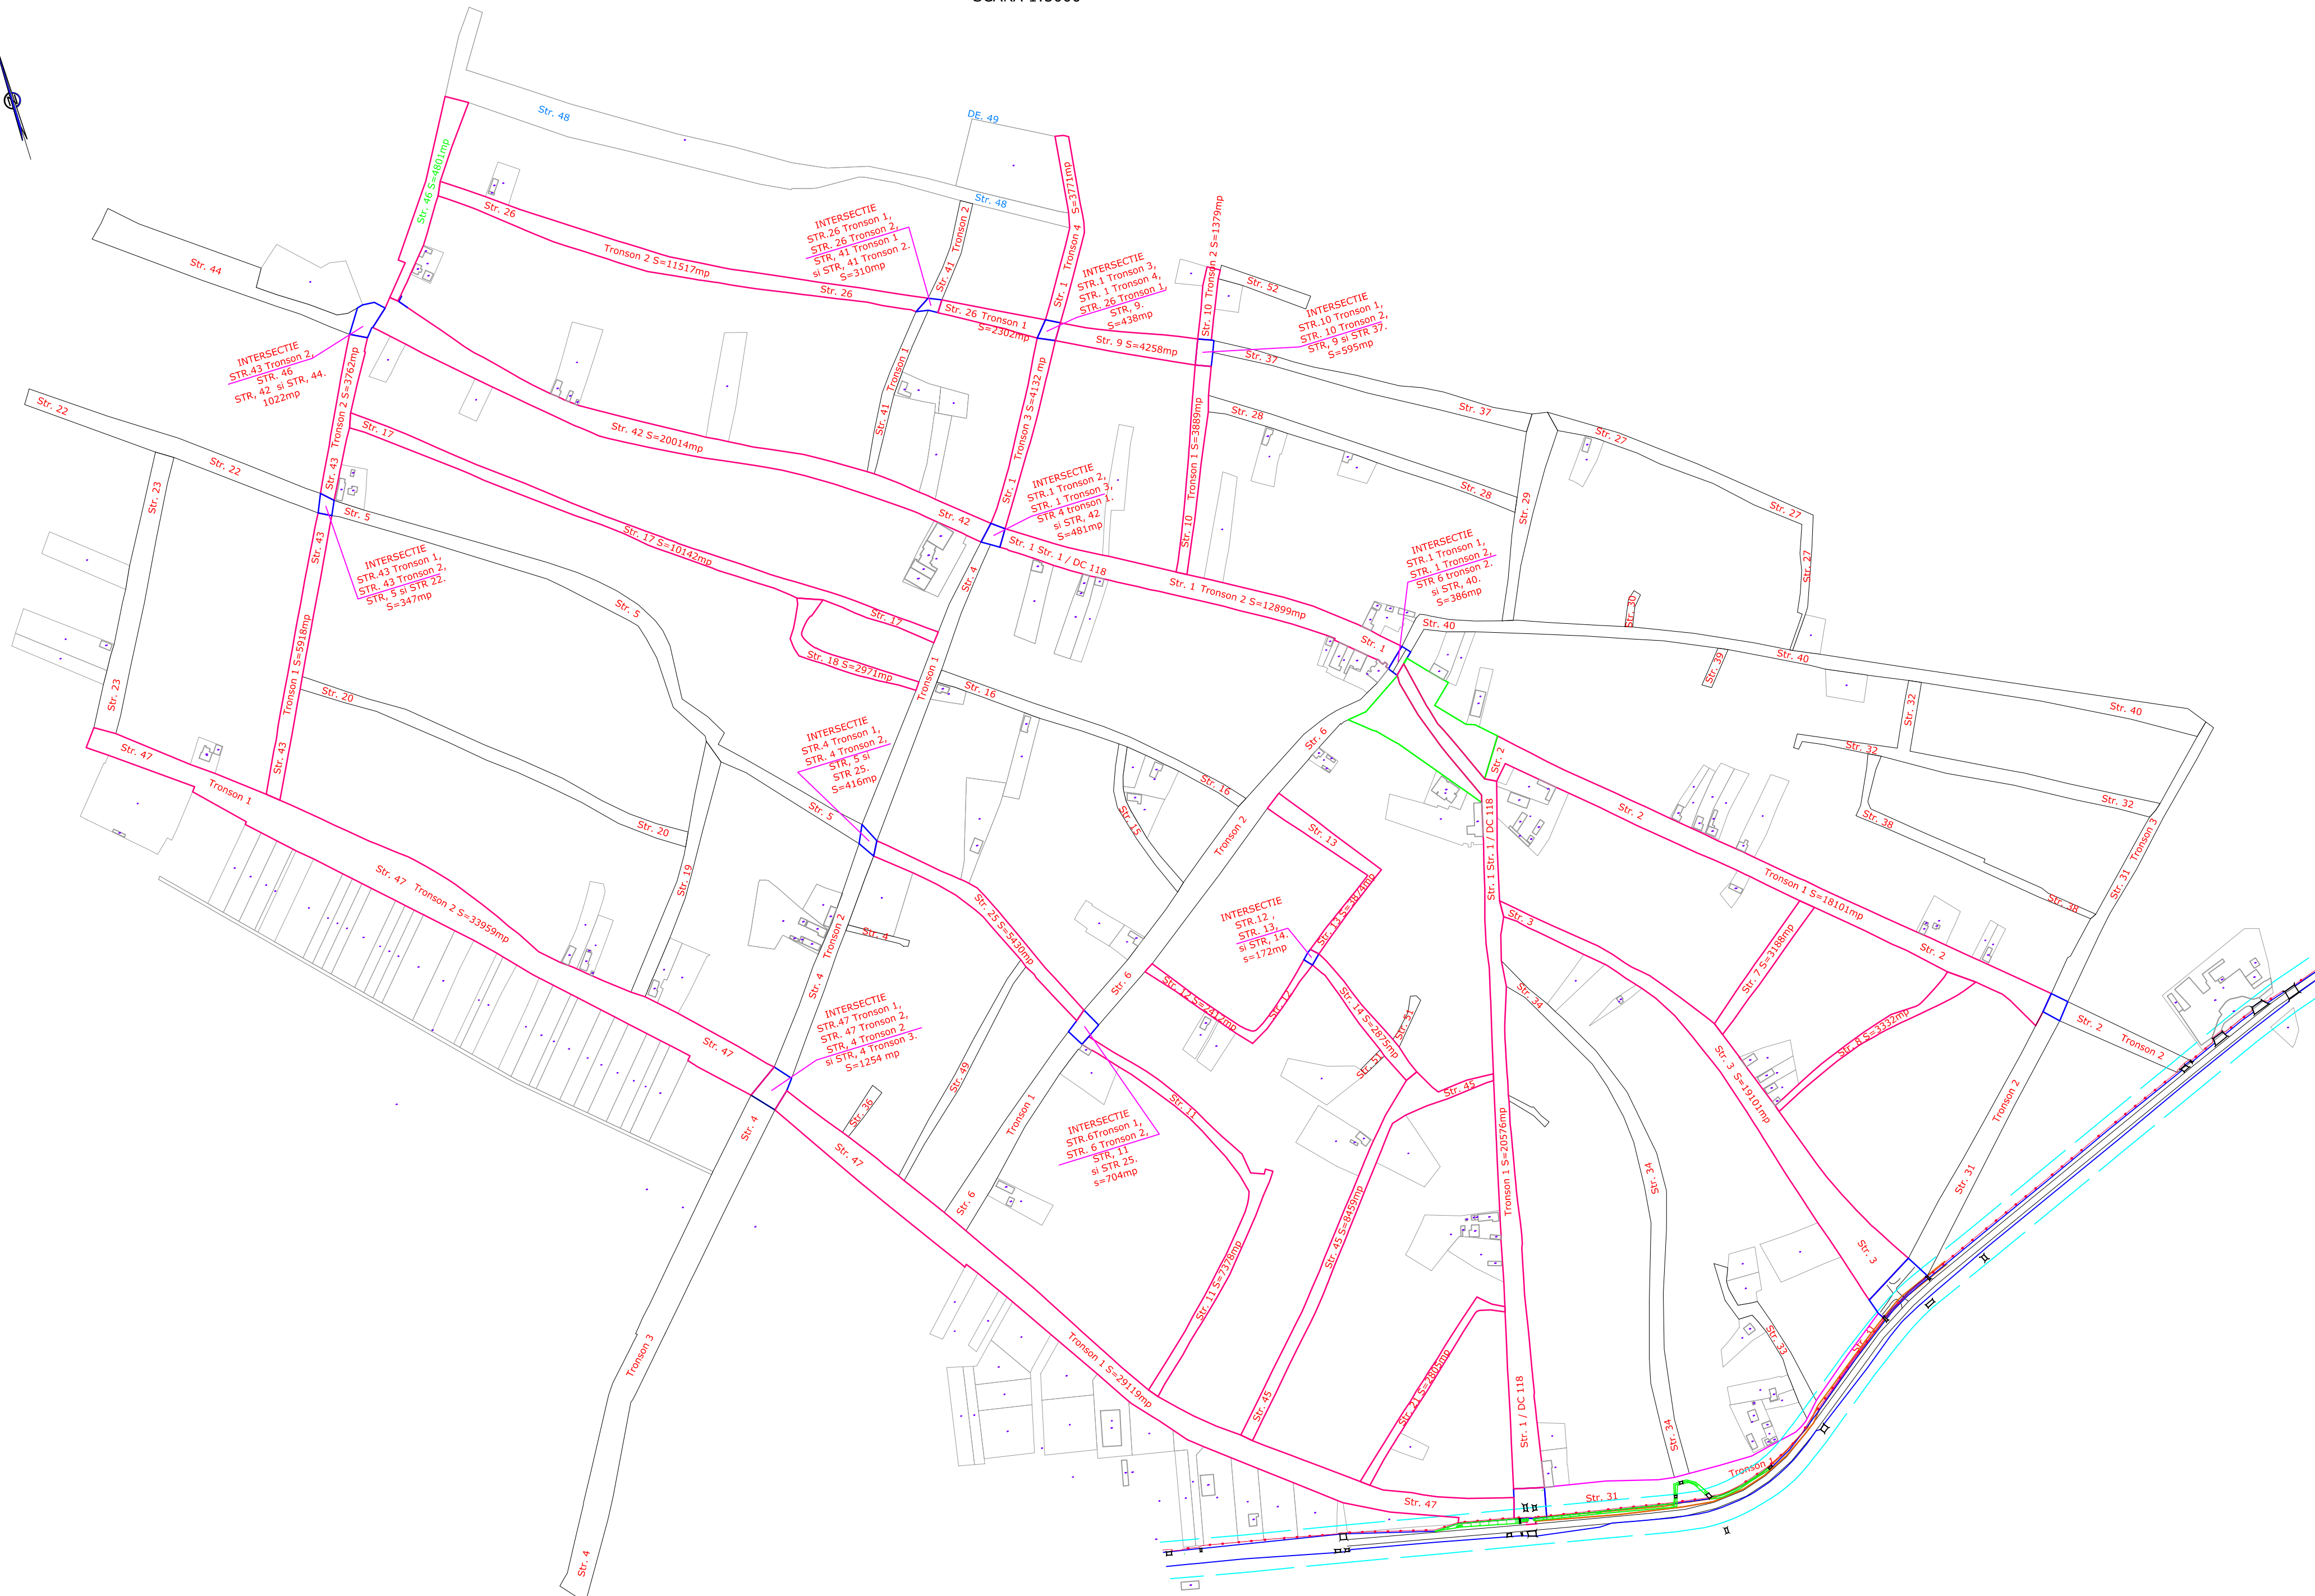

NR. CRT.	DENUMIRE STRADA-TRONSON-INTERSECIE	SUPRAFATA (mp)	LUNGIME (m)
1	STR. 1 Tronson 1	20576	1001
2	STR. 1 Tronson 2	12899	486
3	STR. 1 Tronson 3	4132	227
4	STR. 1 Tronson 4	3771	224
5	STR. 2 Tronson 1	18101	743
6	STR. 3	19101	646
7	STR. 7	3188	181
8	STR. 8	3332	269
9	STR. 9	4258	165
10	STR. 10 Tronson 1	3889	246
11	STR. 10 Tronson 2	1379	84
12	STR. 11	7378	541
13	STR. 12	2412	258
14	STR. 13	3874	263
15	STR. 14	2875	178
16	STR. 17	10142	737
17	STR. 18	2971	236
18	STR. 21	2805	384
19	STR. 25	5430	317
20	STR. 26 Tronson 1	2302	122
21	STR. 26 Tronson 2	11517	588
22	STR. 42	20014	763
23	STR. 43 Tronson 1	5918	339
24	STR. 43 Tronson 2	3762	193
25	STR. 45	8459	545
26	STR. 46	4801	248
27	STR. 47 Tronson 1	29119	1016
28	STR. 47 Tronson 2	33959	892
29	INTERSECIE STR.1 Tronson 1, STR. 1 Tronson 2, STR. 6 tronson 2 si STR. 40.	386	31
30	INTERSECIE STR.6 Tronson 1, STR. 6 Tronson 2, STR. 11 si STR 25.	704	30
31	INTERSECIE STR.12, STR. 13, si STR, 14.	172	15
32	INTERSECIE STR.10 Tronson 1, STR. 10 Tronson 2, STR, 9 si STR. 37.	595	31
33	INTERSECIE STR.1 Tronson 3, STR. 1 Tronson 4, STR. 26 Tronson 1, STR, 9.	438	22
34	INTERSECIE STR.26 Tronson 1, STR. 26 Tronson 2, STR. 41 Tronson 1 si STR. 41 Tronson 2.	310	20
35	INTERSECIE STR.1 Tronson 2, STR. 1 Tronson 3, STR. 4 tronson 1 si STR. 42.	481	23
36	INTERSECIE STR.4 Tronson 1, STR. 4 Tronson 2, STR, 5 si STR 25.	416	30
37	INTERSECIE STR.47 Tronson 1, STR. 47 Tronson 2, STR. 4 Tronson 2 si STR, 4 Tronson 3.	1254	42
38	INTERSECIE STR.43 Tronson 2. STR. 46 STR. 42 si STR. 44.	1022	43
39	INTERSECIE STR.43 Tronson 1, STR. 43 Tronson 2, STR.5 si STR. 22.	347	20
	TOTAL	258489	12199

EXECUTANT				BENEFICIAR	
PF CILIAN FILIP				PRIMARIA COMUNEI SOCODOR	
CIF 34430630				SOCODOR PR. NR. 80/2022	
ACTIUNEA	EXECUTANT	SEMNATURA	SCARA	PLAN DE SITUATIE	
MASURAT	CILIAN FILIP		1:5000		
DESENAT	CILIAN FILIP				
VERIFICAT	CILIAN FILIP				
			DATA 23.08.2022		