
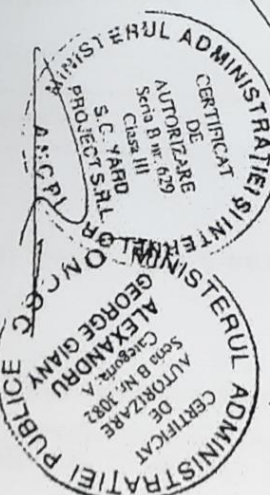


PLAN DE AMPLASAMENT SI DELIM "ARE A IMOBILULUI
SCARA 1:1000"

Anexa 11

Nr. cadastral 2722 Suprafata masurata 815.58 mp Adresa imobilului Com. Blejoi, T 17, P108/65,.....87, Lot 276

Carte Funciara nr. UAT BLEJOI

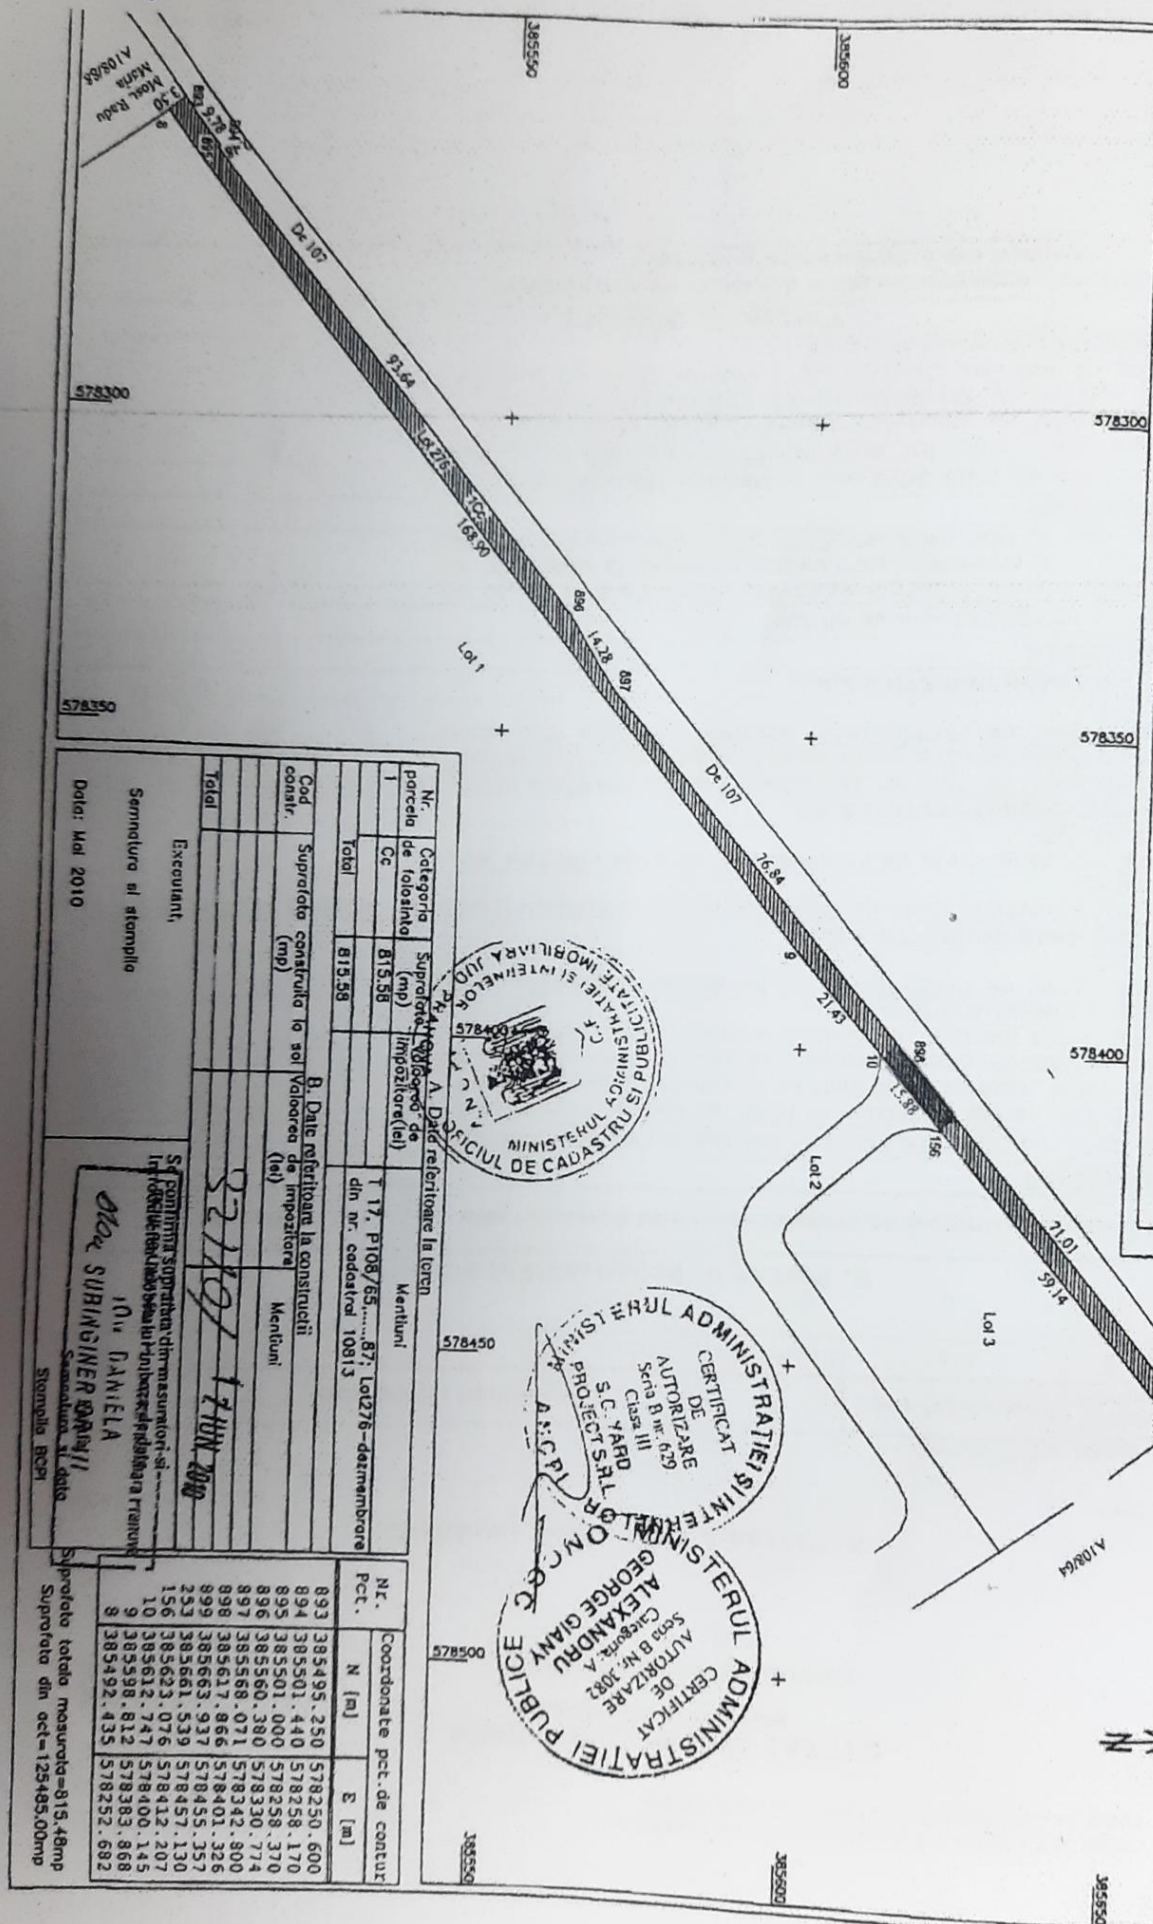

Nr. parcela de lotisire	Categoria de teren	Suprafata constructiilor (mp)	Suprafata terenului (mp)	Suprafata totala (mp)	Mentii
1	Cc	815.58			
Total					815.58

B. Date referitoare la constructii

Cod constr.	Suprafata construita pe sol (mp)	Valoarea de impozitare (lei)	Mentii
Total			

Executant, S21491 17 JUN 2020

Semnatura si stampila

Data: Mai 2010

Nr. Pct.	Coordonate pct. de contur	N [m]	E [m]
893		385495.250	578250.600
894		385501.440	578258.170
895		385501.000	578258.370
896		385560.380	578330.774
897		385568.071	578342.800
898		385617.866	578401.325
899		385663.937	578455.357
253		385668.539	578457.130
156		385623.076	578412.207
10		385612.747	578400.145
9		385598.812	578383.868
8		385492.435	578252.682

Suprafata totala masurata=815.48mp

Suprafata din act=125485.00mp

ANEXA LA HCL C2
din 22.09.2020