Plan de amplasament şi delimitare a imobilului
Scara 1 : 1000

Nr. cadastral	Suprafaţa măsurată a imobilului (mp)	Adresa imobilului
32775	919mp	Judeţul Prahova, Comuna Blejoi, Intravilan Blejoi, Tarla 14, De 80/76
Nr. Carte Funciară		Unitatea Administrativ Teritorială (UAT)
		Blejoi

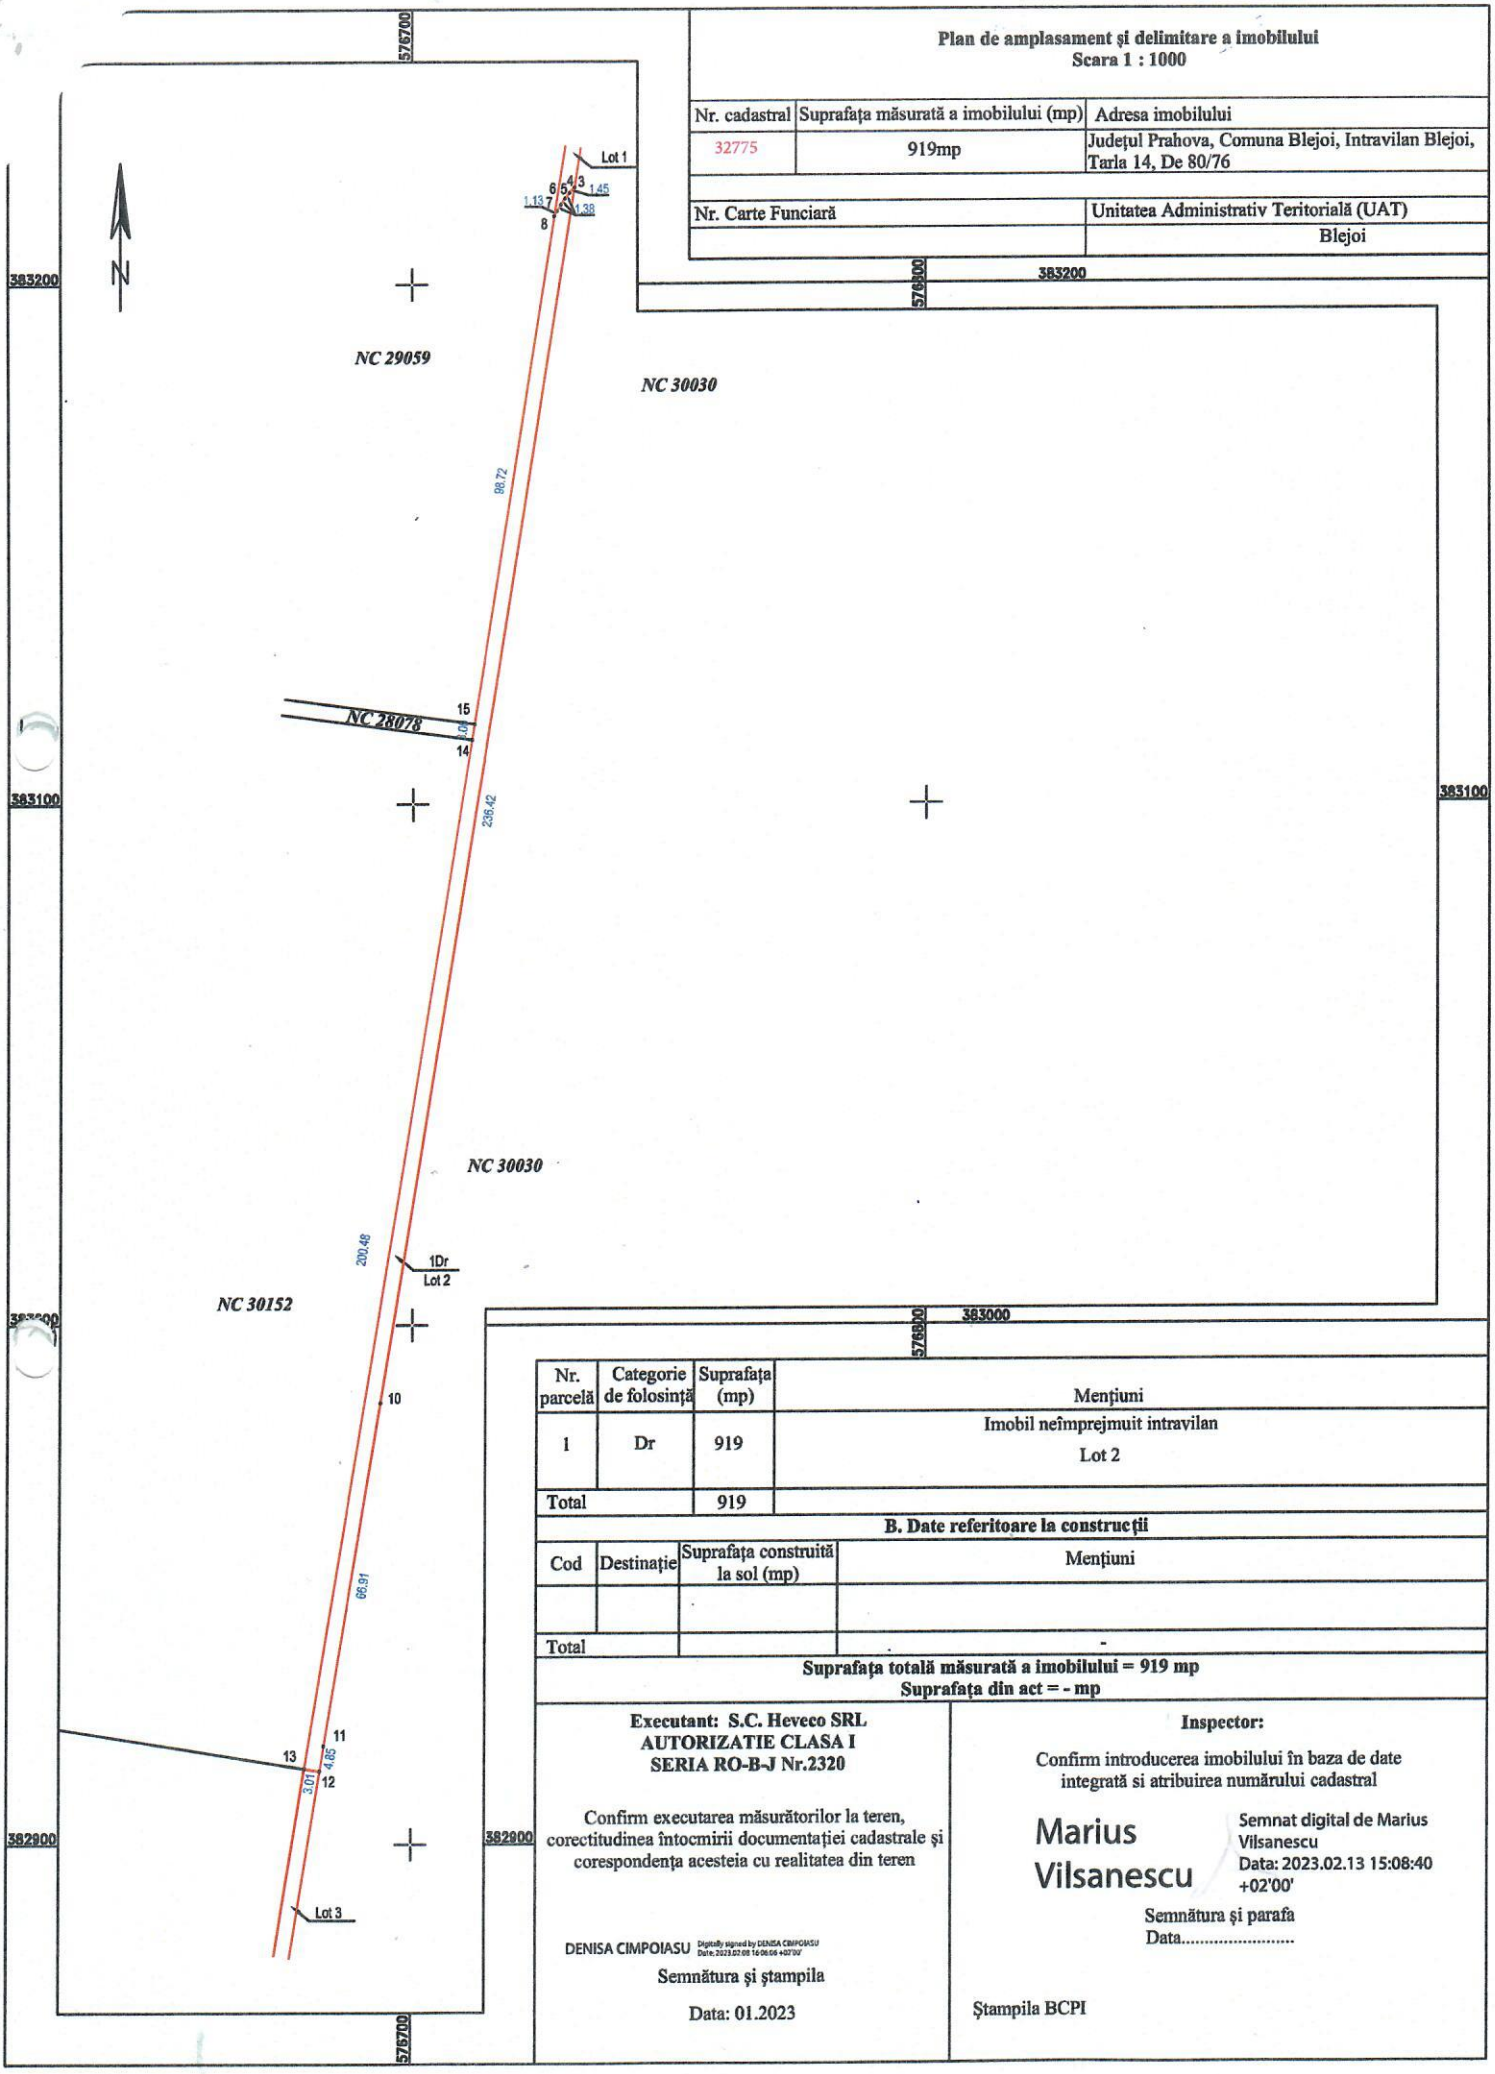

Nr. parcelă	Categorie de folosinţă	Suprafaţa (mp)	Menţiuni
1	Dr	919	Imobil neîmprejmuit intravilan Lot 2
Total		919	

B. Date referitoare la construcţii

Cod	Destinaţie	Suprafaţa construită la sol (mp)	Menţiuni
Total			-

Suprafaţa totală măsurată a imobilului = 919 mp
Suprafaţa din act = - mp

Executant: S.C. Heveco SRL
AUTORIZATIE CLASA I
SERIA RO-B-J Nr.2320

Confirm executarea măsurătorilor la teren, corectitudinea întocmirii documentaţiei cadastrale şi corespondenţa acesteia cu realitatea din teren

DENISA CIMPOIASU Digitally signed by DENISA CIMPOIASU Date: 2023.02.08 16:06:06 +02'00'

Semnătura şi ştampila

Data: 01.2023

Inspector:

Confirm introducerea imobilului în baza de date integrată si atribuirea numărului cadastral

Marius Vilsanescu

Semnat digital de Marius Vilsanescu
Data: 2023.02.13 15:08:40 +02'00'

Semnătura şi parafa
Data.....

Ştampila BCPI