Plan de amplasament și delimitare a imobilului
Scara 1 : 2000

Nr. cadastral	Suprafața măsurată a imobilului (mp)	Adresa imobilului
32773	2790	Județul Prahova, Comuna Blejoi, Intravilan Blejoi, Tarla 14, Parcela A80/29...A80/50/2
Nr. Carte Funciară		Unitatea Administrativ Teritorială (UAT)
		Blejoi

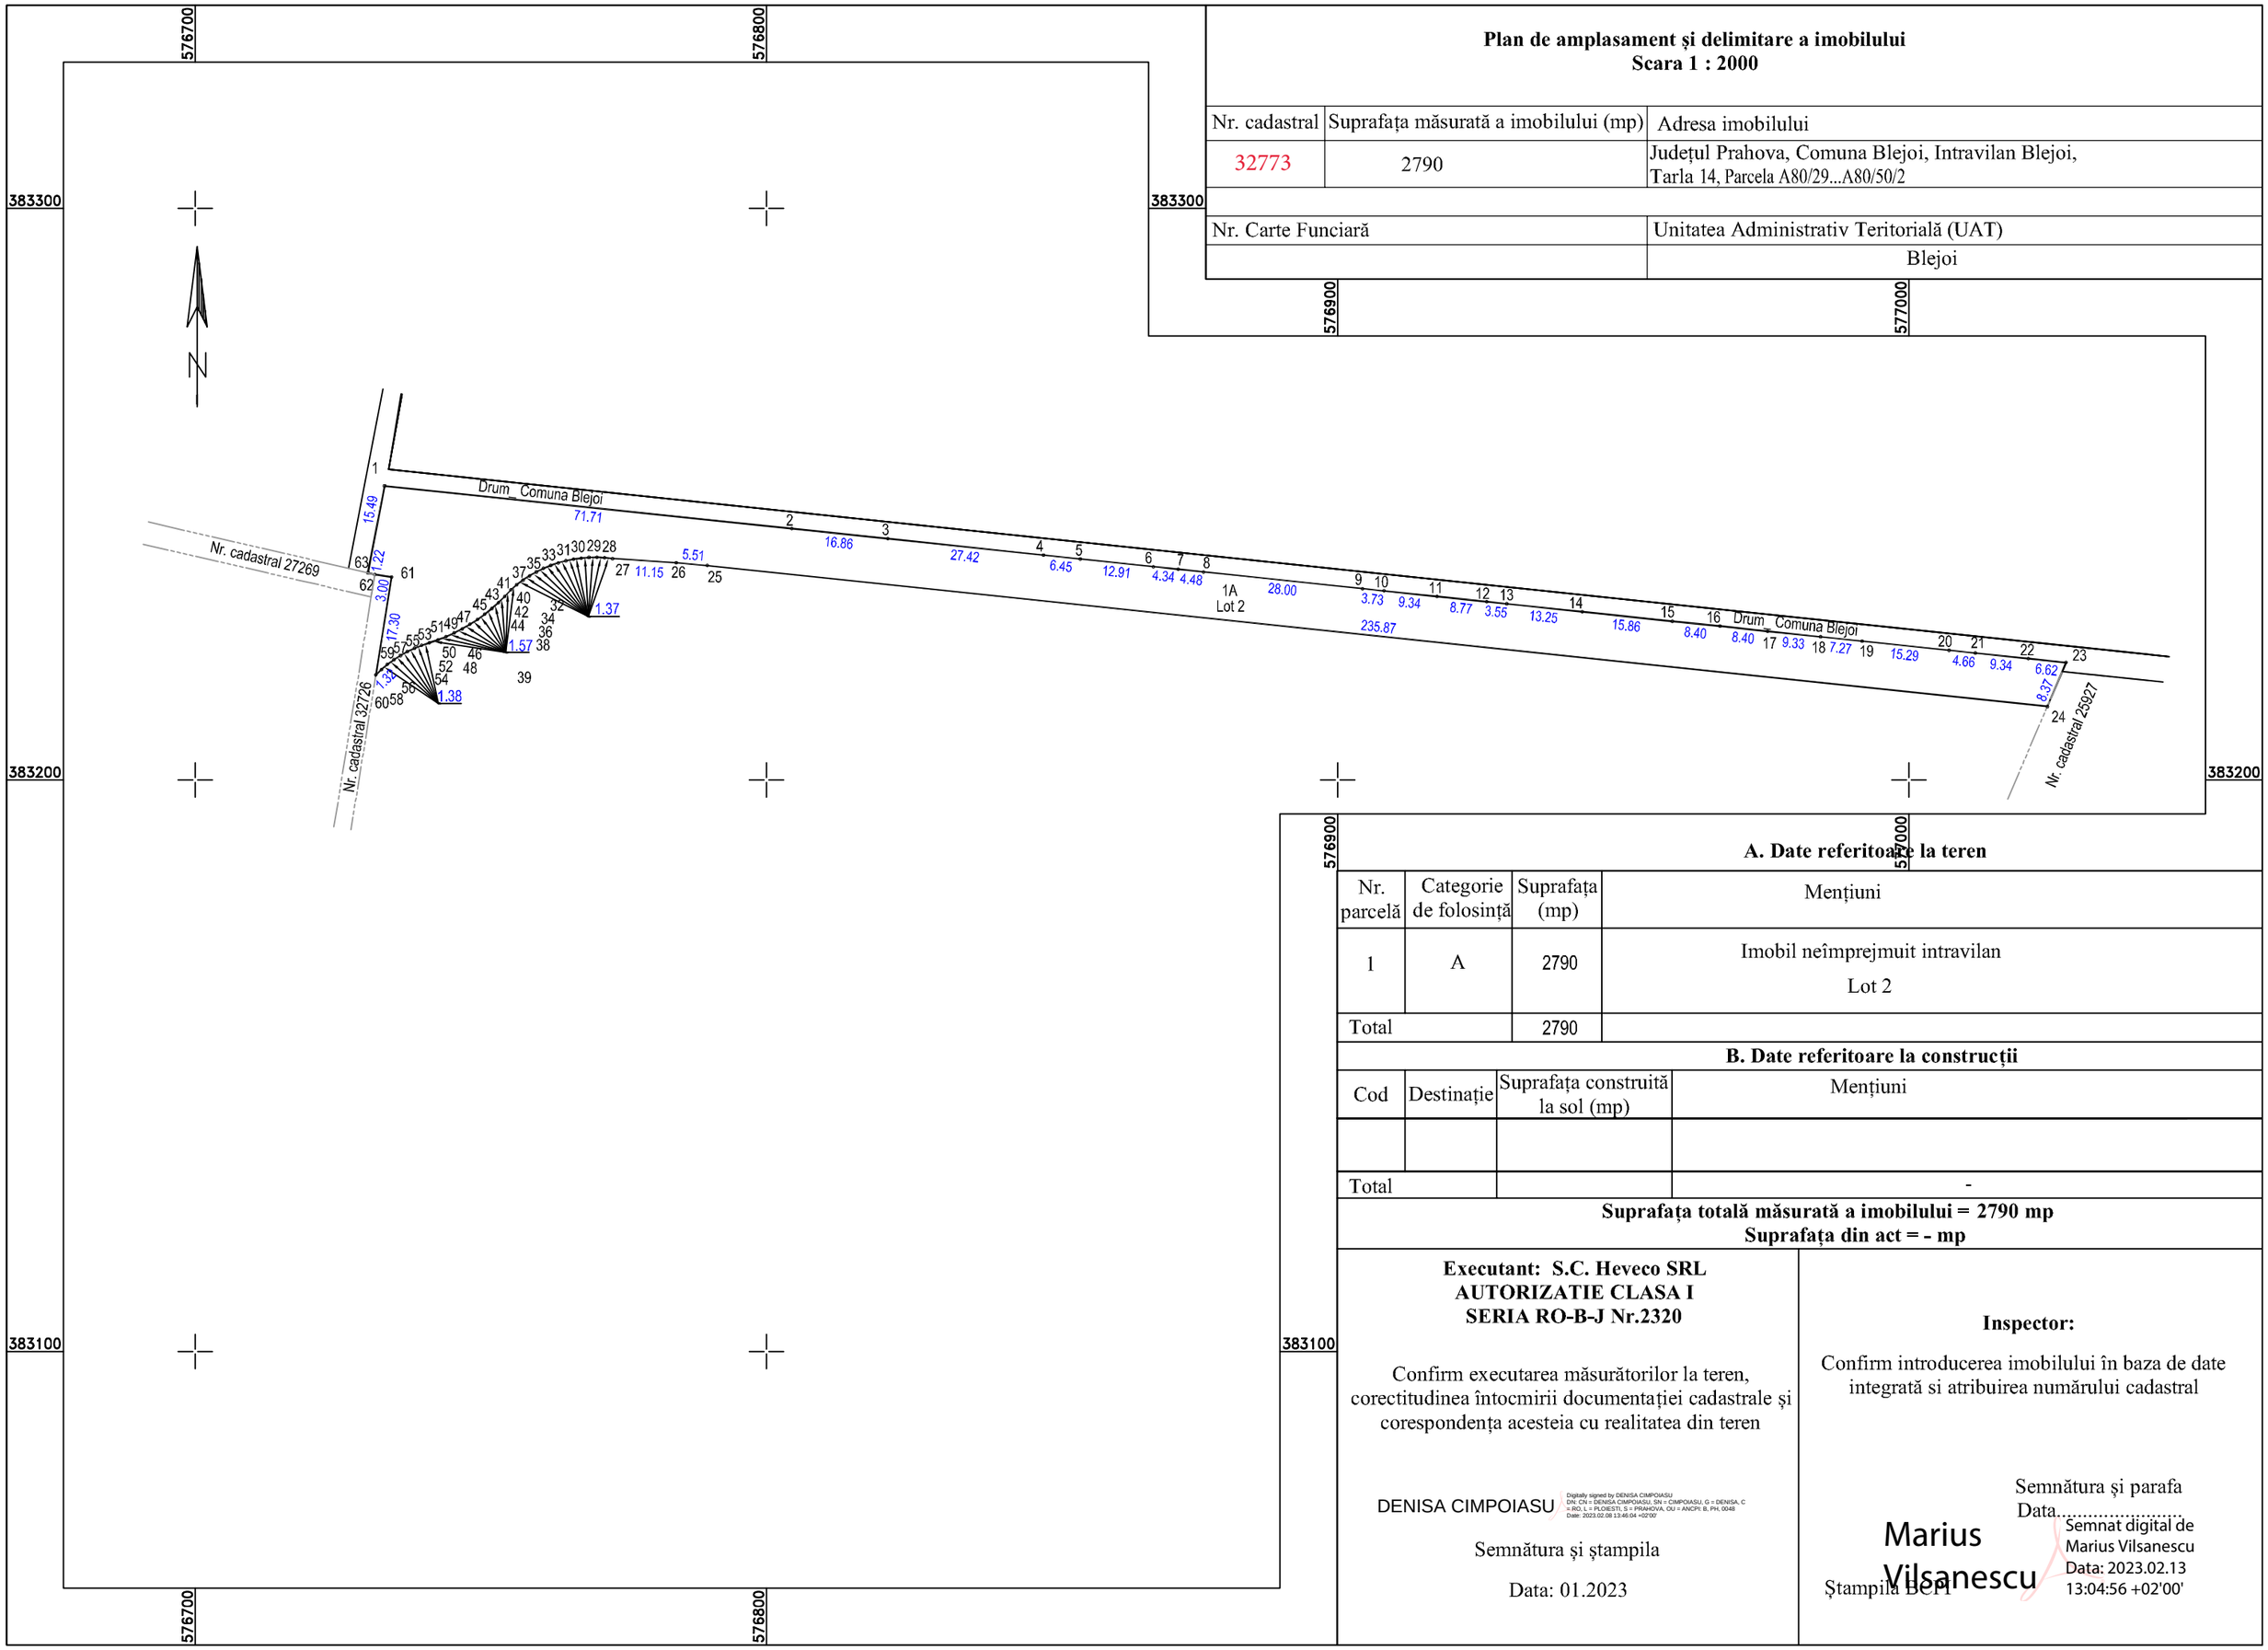

A. Date referitoare la teren

Nr. parcelă	Categorie de folosință	Suprafața (mp)	Mențiuni
1	A	2790	Imobil neîmprejmuit intravilan Lot 2
Total		2790	

B. Date referitoare la construcții

Cod	Destinație	Suprafața construită la sol (mp)	Mențiuni
Total			-

Suprafața totală măsurată a imobilului = 2790 mp
Suprafața din act = - mp

Executant: S.C. Heveco SRL
AUTORIZATIE CLASA I
SERIA RO-B-J Nr.2320

Confirm executarea măsurătorilor la teren, corectitudinea întocmirii documentației cadastrale și corespondența acesteia cu realitatea din teren

DENISA CIMPOIASU Digitally signed by DENISA CIMPOIASU DN: CN = DENISA CIMPOIASU, SN = CIMPOIASU, G = DENISA, C = RO, L = PLOIESTI, S = PRAHOVA, OU = ANCPI: B, PH, 0048 Date: 2023.02.08 13:46:04 +02'00'

Semnătura și ștampila

Data: 01.2023

Inspector:

Confirm introducerea imobilului în baza de date integrată si atribuirea numărului cadastral

Semnătura și parafa
Data.....

Marius Vilsanescu
Semnat digital de Marius Vilsanescu
Data: 2023.02.13 13:04:56 +02'00'

Ștampila BCPI