Anexa 1 la PATCL 43/2023

Județul: ILFOV
Teritoriul administrativ: Com. Cornetu
Adresa imobilului: *Com. Cornetu, Sat Cornetu, Strada Tradafirilor si Rasaritului*
Sup. ridicare topografica = 2206mp

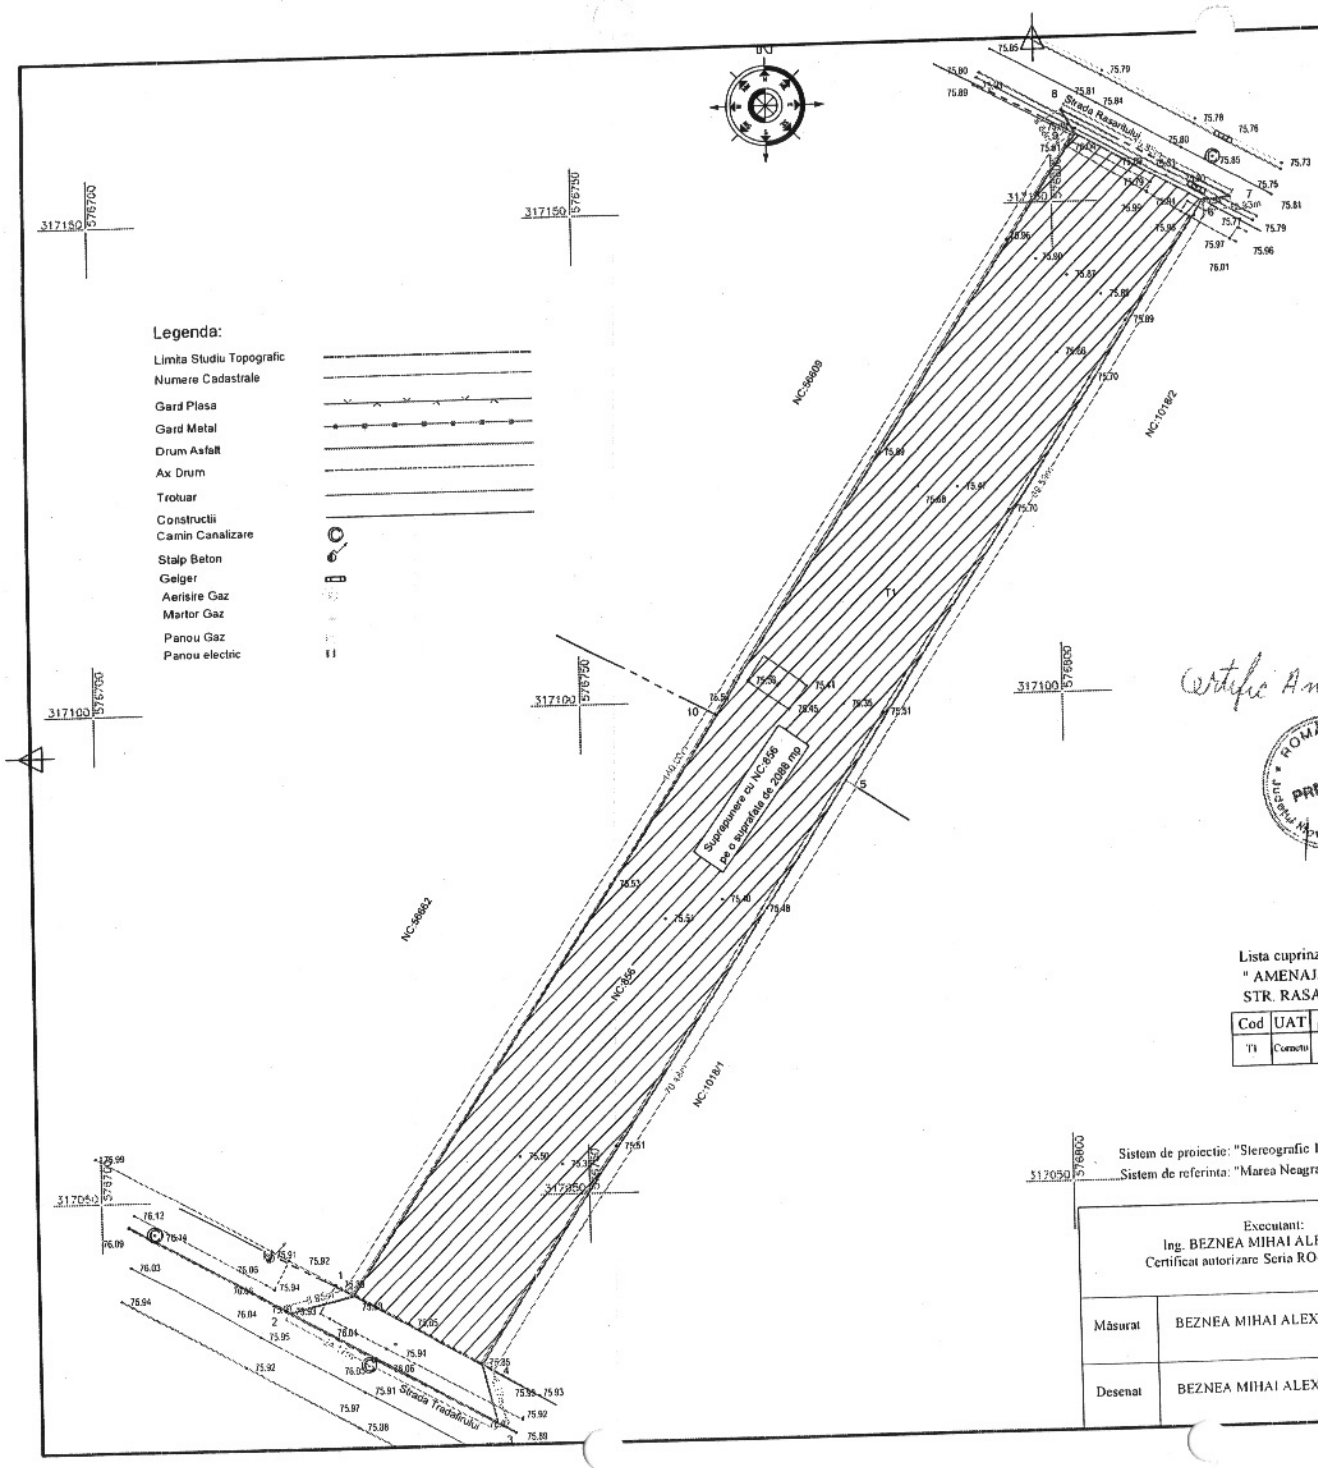

PREZENTUL DOCUMENT ESTE VALABIL INSOTIT DE PROCESUL VERBAL NR.260/2023
CERERE NR.7902/2023

Petre-Iulian Bogdan

Digitally signed by Petre-Iulian Bogdan
Date: 2023.02.01 10:01:42 +02'00'

Certific Amplasamentul

ROMANIA PRIMARIA Comuna Cornetu Judetul Ilfov

Mihai-Alexandru Beznea

Semnat digital de Mihai-Alexandru Beznea
Data: 2023.01.10 20:49:52 +02'00'

Lista cuprinzand imobilele proprietate privata care vor fi afectate pentru proiectul:
" AMENAJARE BRETEA DE LEGATURA INTRE STR. TRANDAFIRILOR SI STR. RASARITULUI, COMUNA CORNETU, JUDETUL ILFOV "

Cod	UAT	Nume si prenume proprietar/delinator imobil	Destinatie imobil	Tip Proprietate	Nr. Tarla	Nr. Parcela	Nr. Cad	Nr. CF	Supr. Constructii afectata mp	Supr. teren afectata mp
T1	Cornetu	Popescu Liviu Nicusor Popescu Adina Angela Alexandru Bogdan	Intravilan	Privata	13	38	856	52036	-	2088
							Total Suprafata teren expropiat			2088

Sistem de proiectie: "Stereografic 1970"
Sistem de referinta: "Marea Neagra 1975"

Receptionat,
OFICIUL DE CADASTRU ȘI PUBLICITATE IMOBILIARĂ ILFOV

Executant: Ing. BEZNEA MIHAI ALEXANDRU, Certificat autorizare Seria RO-IF-F, Nr. 0016			Beneficiar: COMUNA CORNETU	
Măsurat	BEZNEA MIHAI ALEXANDRU		SCARA 1:500	RIDICARE TOPOGRAFICA pentru EXPROPRIEREA TERENURILOR pentru proiectul: " AMENAJARE BRETEA DE LEGATURA INTRE STR. TRANDAFIRILOR SI STR. RASARITULUI, COMUNA CORNETU, JUDETUL ILFOV "
Desenat	BEZNEA MIHAI ALEXANDRU		IANUARIE 2023	

297929420