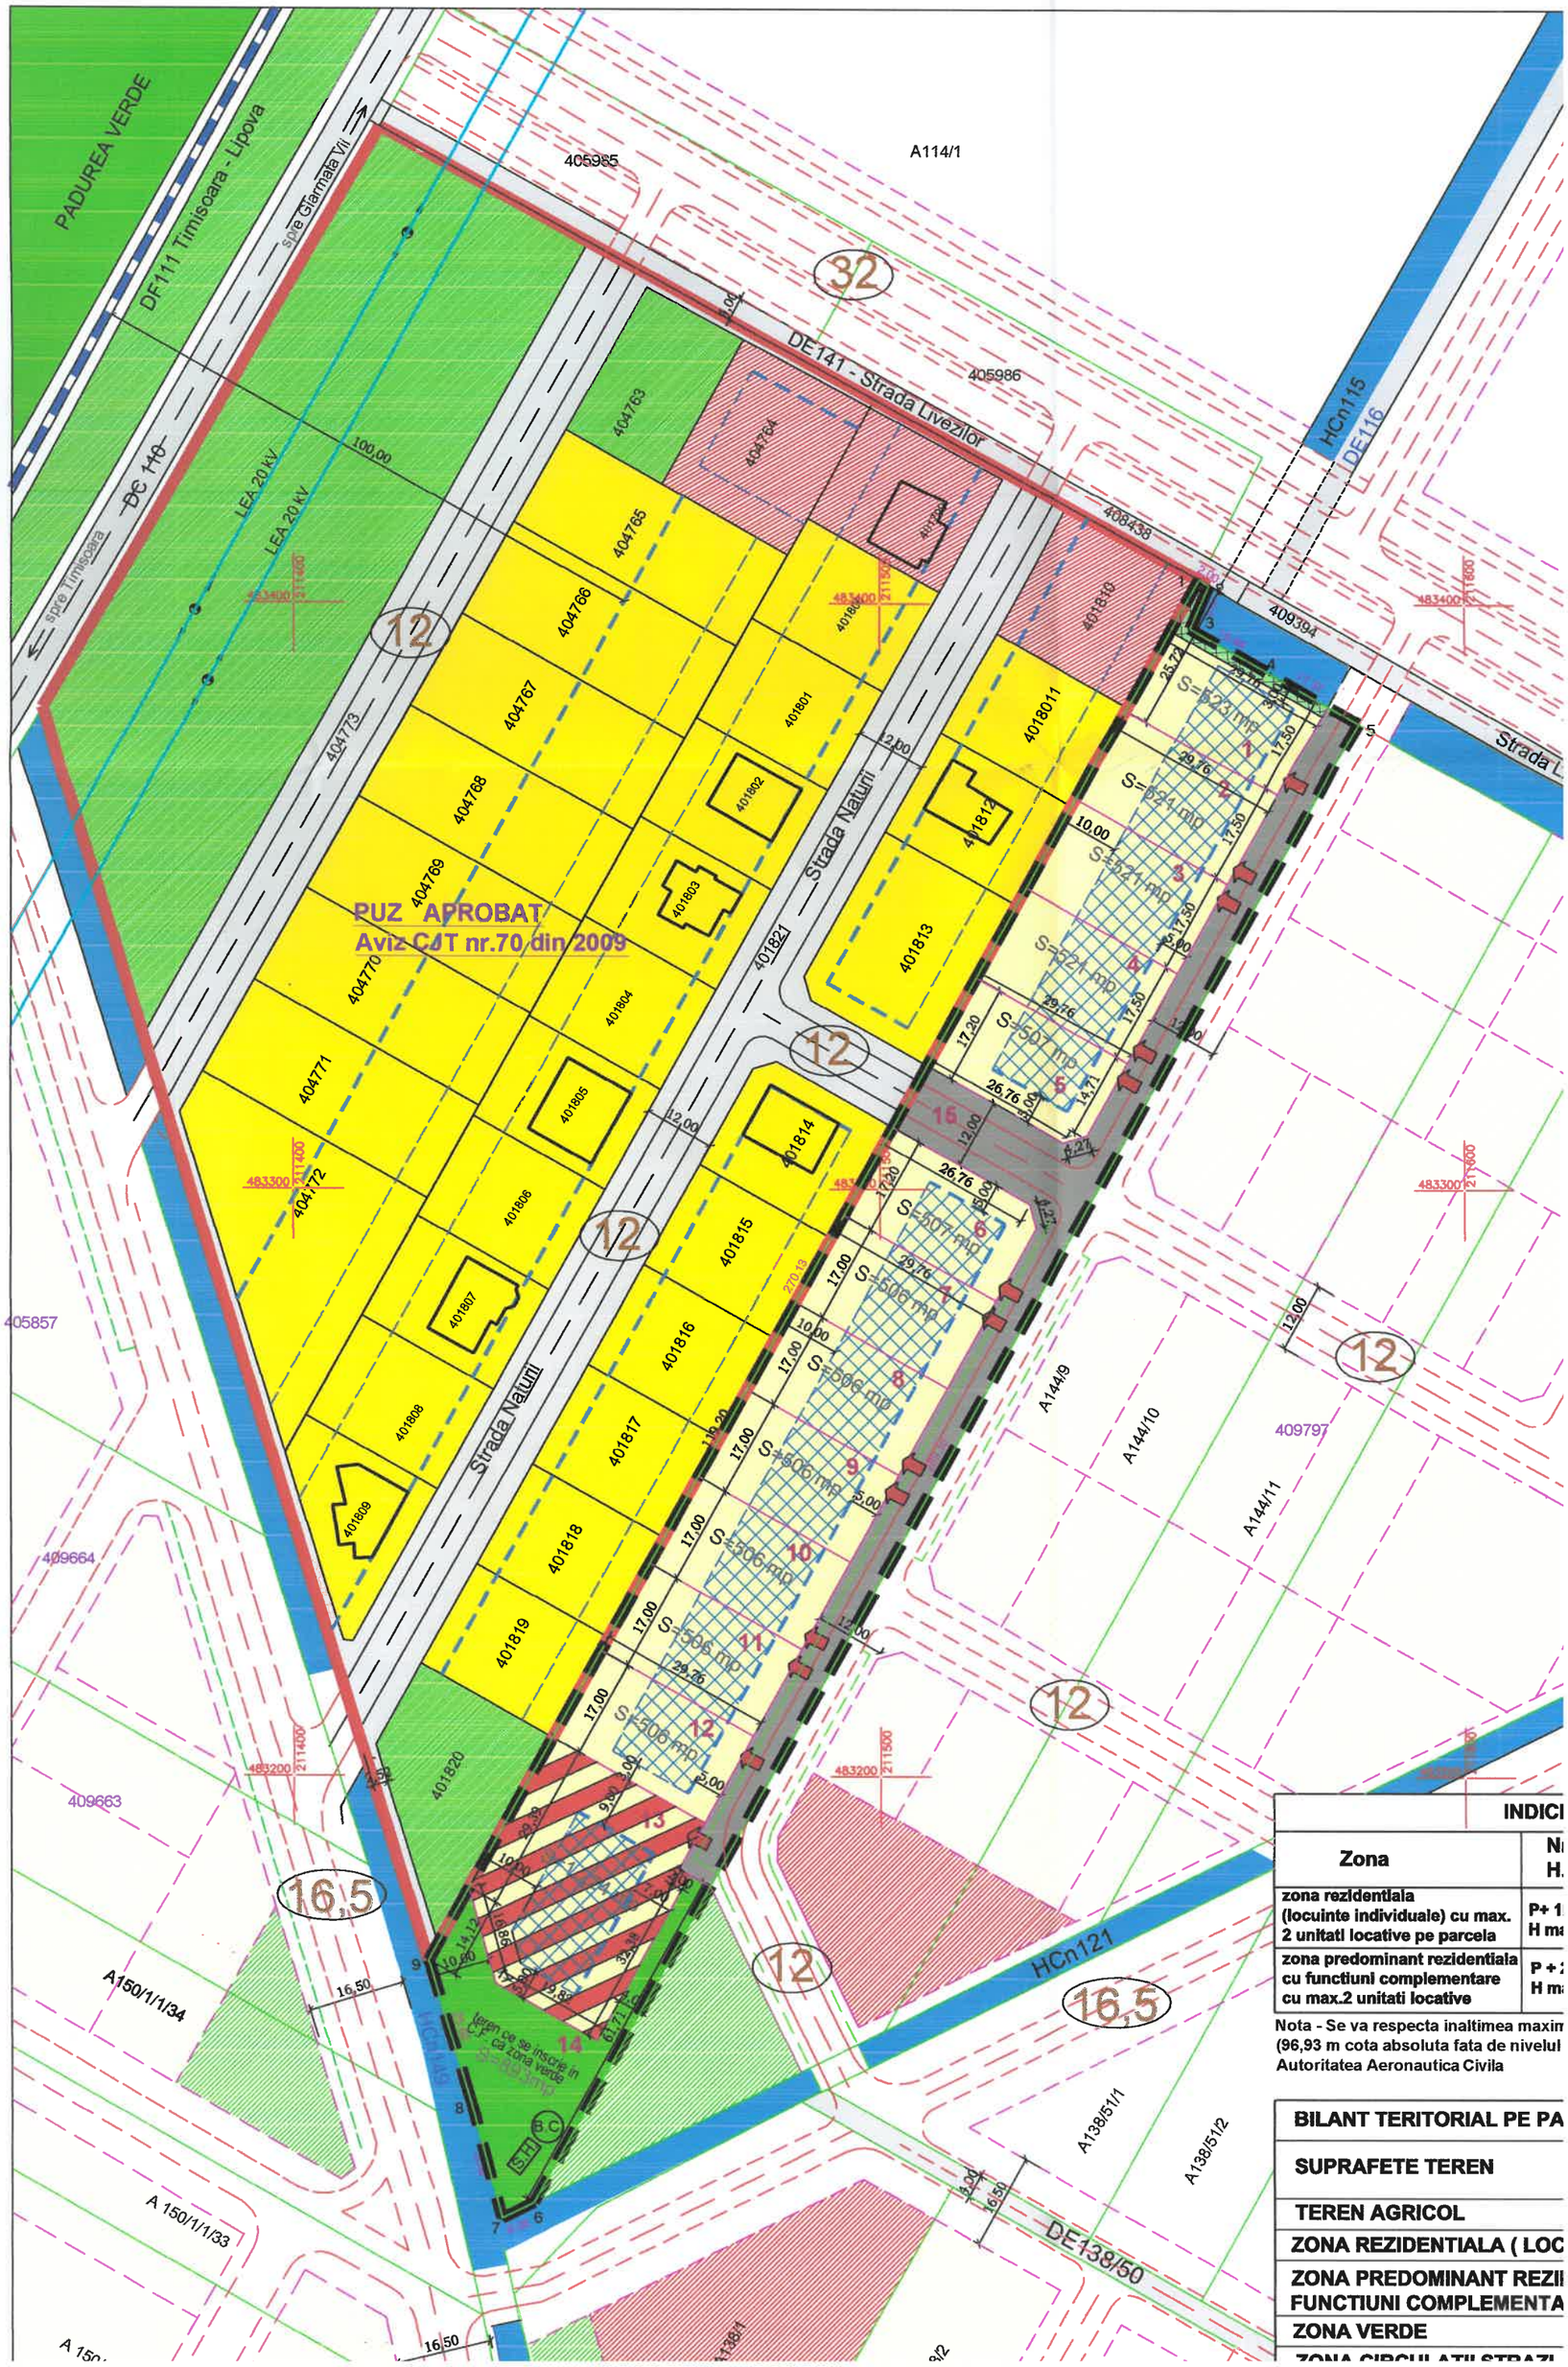

INDICI	
Zona	N H.
zona rezidentiala (locuinte individuale) cu max. 2 unitati locative pe parcela	P+ 1 H ma
zona predominant rezidentiala cu functiuni complementare cu max.2 unitati locative	P + 2 H ma

Nota - Se va respecta inaltimea maxim (96,93 m cota absoluta fata de nivelul Autoritatea Aeronautica Civila

BILANT TERITORIAL PE PA
SUPRAFETE TEREN
TEREN AGRICOL
ZONA REZIDENTIALA (LOC
ZONA PREDOMINANT REZI FUNCTIUNI COMPLEMENTA
ZONA VERDE
ZONA CIRCULATII STRAZI