


Plan de amplasament si delimitare a imobilului
Scara 1: 500

Nr. cadastral	Suprafata masurata (mp)	Adresa imobilului
26148	4983 mp	Comuna Cornu, Sat Cornu de Jos, B-dul Eroilor , Nr. 18, T 15 Cc 991, Cc 975,intravilan, judetul Prahova

Cartea Funciara nr.	UAT	CORNU
---------------------	-----	-------

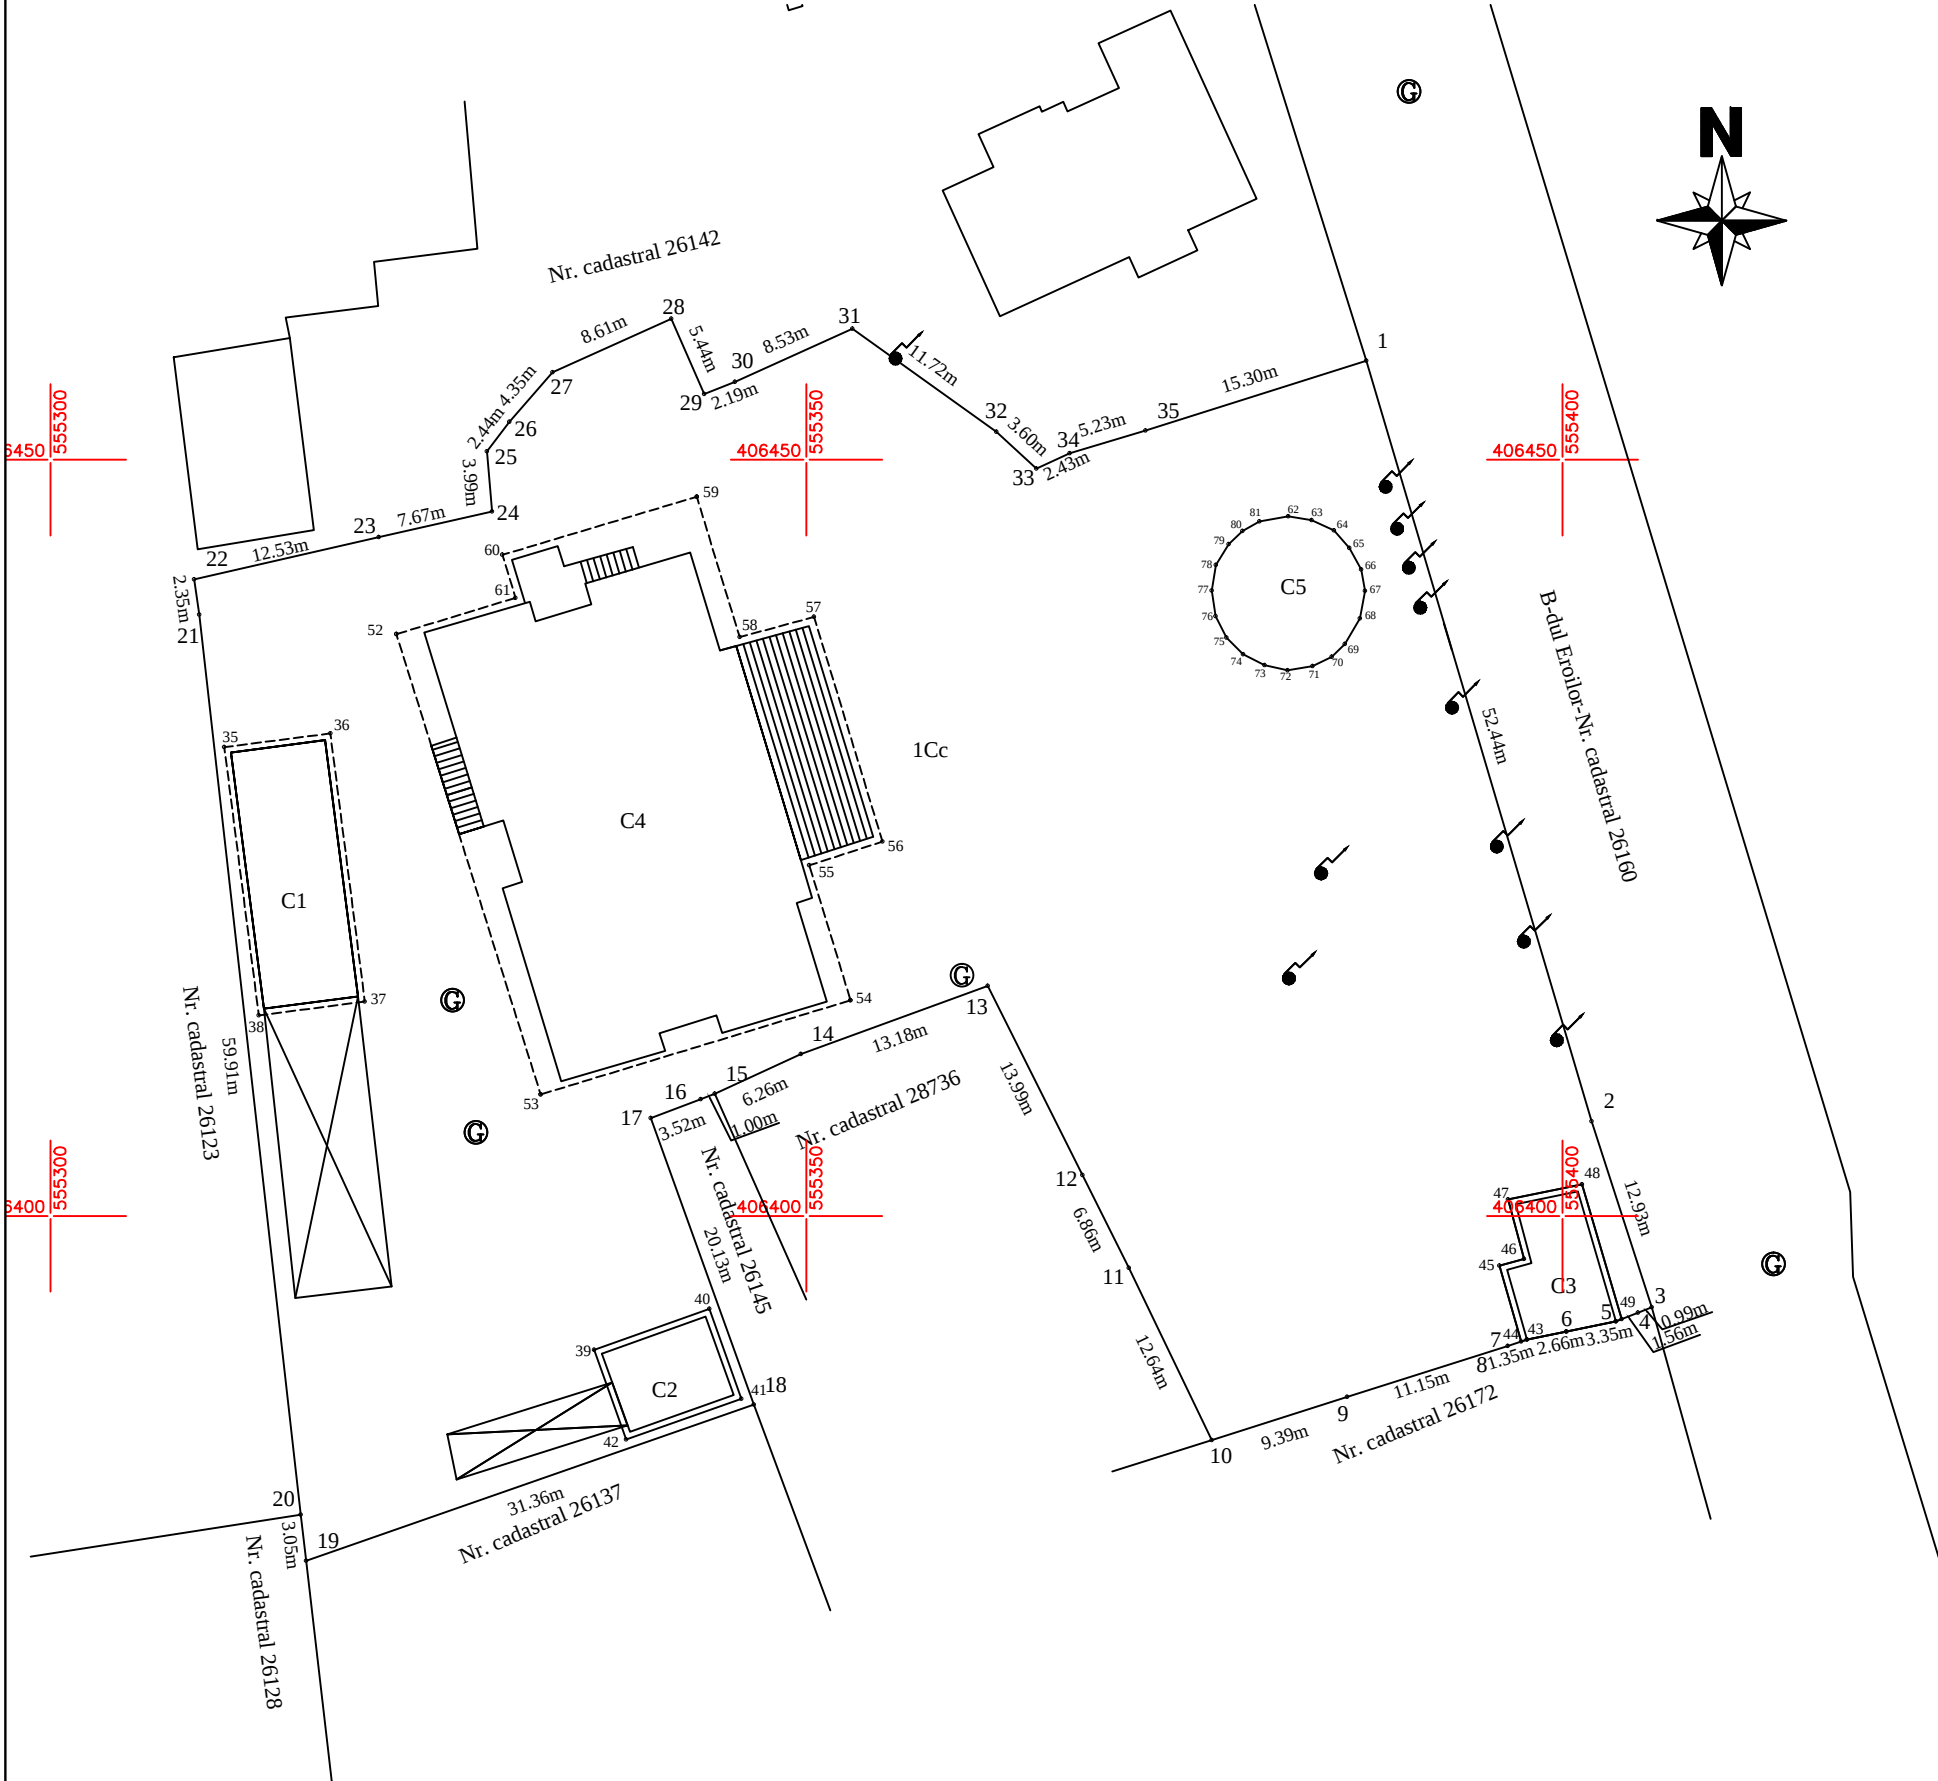

Calcul analitic pentru suprafata construita si neconstruita, necesara pentru a asigura exploatarea normala a constructiei

Calcul analitic pentru suprafata construita si neconstruita, necesara pentru a asigura exploatarea normala a constructiei

C5

Nr. Pct.	Coordonate pct.de contur		Lungimi laturi
	X [m]	Y [m]	D(L+1)
62	406446.295	555381.857	1.576
63	406446.017	555383.415	1.631
64	406445.329	555384.893	1.556
65	406444.156	555385.917	1.611
66	406442.747	555386.699	1.431
67	406441.337	555386.944	1.851
68	406439.518	555386.601	1.973
69	406437.811	555385.612	1.202
70	406436.979	555384.744	1.407
71	406436.350	555383.485	1.674
72	406436.089	555381.851	1.568
73	406436.414	555380.297	1.590
74	406437.140	555378.882	1.561
75	406438.248	555377.782	1.579
76	406439.651	555377.070	1.731
77	406441.361	555376.804	1.698
78	406443.037	555377.074	1.628
79	406444.424	555377.922	1.264
80	406445.293	555378.840	1.286
81	406445.926	555379.959	1.926
S(1)=79.40mp P=31.737m			

C1

Nr. Pct.	Coordonate pct.de contur		Lungimi laturi
	X [m]	Y [m]	D(L+1)
36	406430.995	555311.492	7.073
38	406431.988	555318.596	17.879
37	406414.175	555320.788	7.073
38	406413.262	555313.774	17.879
S(1)=126.46mp P=49.905m			

Calcul analitic pentru suprafata construita si neconstruita, necesara pentru a asigura exploatarea normala a constructiei

C2

Nr. Pct.	Coordonate pct.de contur		Lungimi laturi
	X [m]	Y [m]	D(L+1)
39	406391.143	555335.948	8.090
40	406393.850	555343.572	8.394
41	406387.917	555345.702	8.067
42	406385.220	555338.078	6.294
S(2)=50.95mp P=28.775m			

Calcul analitic pentru suprafata construita si neconstruita, necesara pentru a asigura exploatarea normala a constructiei

C3

Nr. Pct.	Coordonate pct.de contur		Lungimi laturi
	X [m]	Y [m]	D(L+1)
43	406391.829	555397.860	0.400
44	406391.699	555397.279	5.209
45	406396.707	555395.845	1.679
46	406397.159	555397.462	4.064
47	406401.096	555396.414	8.989
48	406402.096	555401.300	9.286
49	406393.186	555403.914	0.401
5	406393.040	555403.540	3.350
6	406392.360	555400.260	2.655
S(3)=56.11mp P=32.034m			

Calcul analitic pentru suprafata construita si neconstruita, necesara pentru a asigura exploatarea normala a constructiei

C4

Nr. Pct.	Coordonate pct.de contur		Lungimi laturi
	X [m]	Y [m]	D(L+1)
52	406438.471	555322.973	31.898
53	406408.034	555332.416	21.424
54	406414.262	555352.915	9.330
55	406423.188	555350.190	5.098
56	406424.757	555355.033	15.531
57	406439.611	555350.498	5.096
58	406438.273	555345.561	9.707
59	406447.557	555342.745	13.419
60	406443.712	555329.889	2.974
61	406440.868	555330.759	8.242
S(4)=806.37mp P=122.713m			

ANEXA NR. 16

A. Date referitoare la teren			
Nr. parcela	Categoria de folosinta	Suprafata (mp)	Mentiuni
1	Cc	4983	Teren intravilan imprejmuit
Total		4983mp	
B. Date referitoare la constructii			
Cod constr.	Destinatia	Suprafata construita la sol (mp)	Mentiuni
C1	CA	107	Anexa -Parter
C2	CA	40	Anexa -Parter
C3	CA	46	Anexa -Parter
C4	CAS	550	Sediu Primarie-D+P+2E, S.desfasurata=2018mp Edificata in anul 2023
C5	CIE	79	Fantana Artiziana
Total		822 mp	
Suprafata totala din masuratori = 4983 mp Suprafata din acte = 4983 mp			
Executant: Ing. UNGUREANU GHEORGHE CATALIN Aut. Seria RO-PH-F, Nr. 0207 Confirm executarea masuratorilor la teren, corectitudinea intocmirii documentatiei cadastrale si corespondenta acestuia cu realitatea din teren Semnatura		Inspector Confirm introducerea imobilului in baza de date integrata si atribuirea numarului cadastral Semnatura	
Data: Iunie 2023		Data:	