


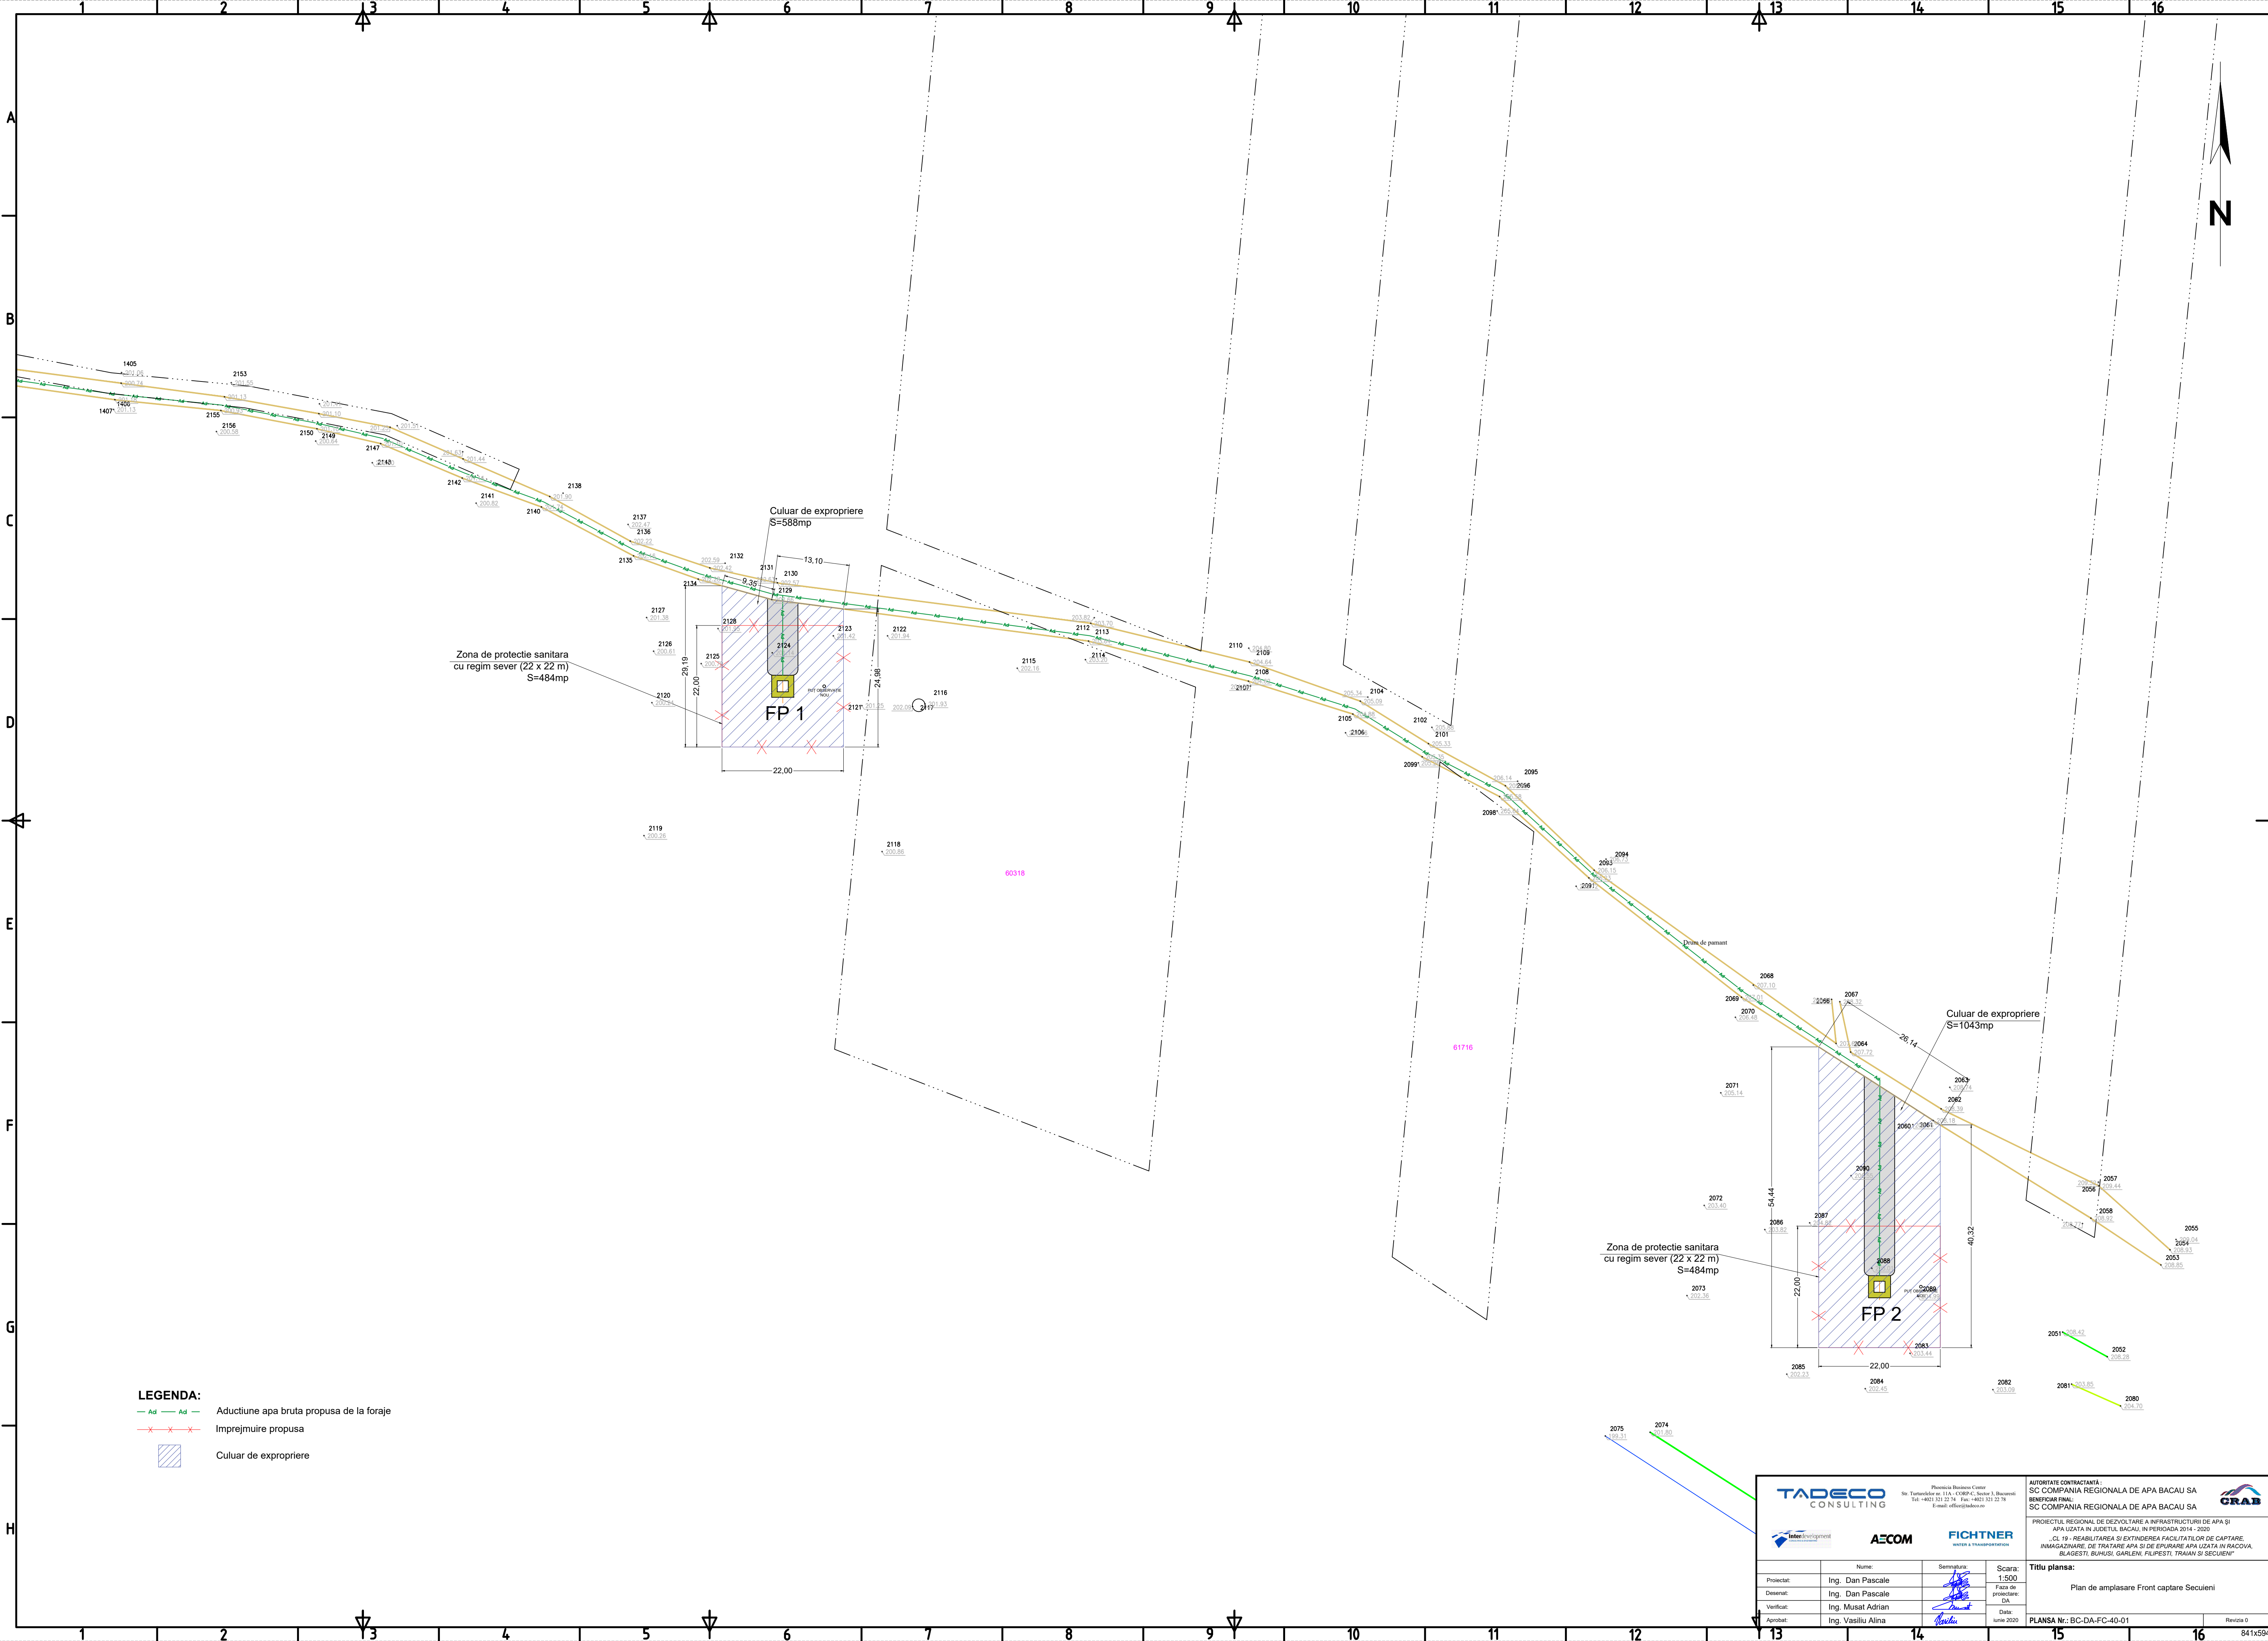

LEGENDA:

- Aductiune apa bruta propusa de la foraje
- Imprejmuire propusa
- Culuar de expropriatie

TADECO CONSULTING Proiectarea Business Center Str. Tarnabulei nr. 11A, Cluj-Napoca, Sector 3, Bucuresti Tel: +4021 321 22 74, Fax: +4021 321 22 79 E-mail: office@tadeco.ro		AECOM		FICHTNER WATER & TRANSPORTATION	
AUTORITATE CONTRACTANTA: SC COMPANIA REGIONALA DE APA BACAU SA		BENEFICIAR FINAL: SC COMPANIA REGIONALA DE APA BACAU SA		CRAB	
PROIECTUL REGIONAL DE DEZVOLTARE A INFRASTRUCTURII DE APA SI APA UTILIZATA IN JUDETUL BACAU, IN PERIOADA 2014 - 2020 CL. 19 - REABILITAREA SI EXTINDEREA FACILITATILOR DE CAPTARE, IMAGAZINARE, DE TRATARE APA SI DE EPURARE APA UTILIZATA IN RACOVA, BLAGESTI, BUIHUSI, GARLENI, FILIPESTI, TRAIAN SI SECULENI					
Titlu planşa: Plan de amplasare Front capture Seculeni					
PLANSĂ Nr.: BC-DA-FC-40-01		Revizia 0		841x594	