



HOTĂRÂREA NR. 101

privind aprobarea atribuirii în folosință gratuită către SC DELGAZ GRID SA, a unor suprafețe de teren din domeniul public al comunei Zorleni, în vederea realizării lucrărilor de:
„Extindere rețea și racord gaze naturale presiune redusă” pentru imobilul situat în sat Simila, str. Europei, nr.9, NC70888, com. Zorleni, jud. Vaslui

Consiliul local al comunei Zorleni, județul Vaslui, întrunit în ședința ordinară din data de 28.11.2023 :

Având în vedere :

- Referatul de aprobare inițiat de Primarul comunei Zorleni la Proiectul de hotărâre privind aprobarea atribuirii în folosință gratuită către SC DELGAZ GRID SA, a unor suprafețe de teren din domeniul public al comunei Zorleni, în vederea realizării lucrării: „**Extindere rețea și racord gaze naturale presiune redusă**”, înregistrat la nr.16080/22.11.2023, Raportul compartimentului de resort înregistrat la nr.16100 din 22.11.2023 și Avizele comisiilor de specialitate ale Consiliului Local Zorleni;
- cererea cu numărul de înregistrare 15884/17.11.2023 a d-nului Barac Eduard în calitate de reprezentant SC DELGAZ GRID SA CUI RO 10976687;
- Certificatul de urbanism nr. 19/15.03.2023, eliberat de Primăria comunei Zorleni, județul Vaslui, în scopul obținerii autorizației de construire : „**Extindere rețea și racord gaze naturale presiune redusă pentru Sandu C.Costică PFA, în sat Simila, com. Zorleni, jud.Vaslui**”;

În conformitate cu :

Legea nr.123/2012 a energiei electrice și a gazelor naturale, cu modificările și completările ulterioare;

Legea nr. 50/1991 privind autorizarea executării lucrărilor de construcții, republicată, cu modificările și completările ulterioare;

Legea nr.350/2001 privind amenajarea teritoriului și urbanismului, cu modificările și completările ulterioare;

Legea nr.24/2000 privind Normele de tehnică legislativă, cu modificările și completările ulterioare;

Legea nr. 52/2003 privind transparența decizională în administrația publică, actualizată;

În temeiul prevederilor art. 129, alin.(1), alin.(2), lit.b), alin.(4) , lit.f), art.139 alin.(1), alin. (3), lit.g), coroborat cu art.5, lit.cc) și art. 196 alin (1), lit. a) din Codul administrativ, aprobat prin Ordonanța de Urgență a Guvernului nr. 57/2019, cu modificările și completările ulterioare;

HOTĂRĂȘTE:

Art.1. Se aprobă atribuirea în folosință gratuită către SC DELGAZ GRID SA, pe durata existenței rețelei de gaze naturale, a suprafeței de teren de 255,50 mp, ce constituie suprafața ocupată definitiv de conducta de distribuție gaze naturale presiune redusă Ø 90mm PE-HD100 SDR11 având o lungime de 434,00m și de conducta de bransament gaze naturale presiune redusă Ø 32 x 3,0mm PE100 SDR11 având lungimea de 11,00m, aflate pe domeniul public al comunei Zorleni, intravilan, jud. Vaslui, în vederea alimentării cu gaze naturale a imobilului din sat Simila, com. Zorleni, jud. Vaslui, str. Europei, nr.9, conform Avizului tehnic de racordare nr.213422641 din 03.12.2021, emis pentru locul de consum 5004009378, întocmit de SC DELGAZ GRID SA- Anexa nr.1 și a documentației tehnice nr. 578 / 2023-**Rețea și racord gaze naturale presiune redusă**-Anexa nr. 2, întocmită de SC MOLDINSTAL SRS SRL, CUI 38428498, cu sediul în loc. Moinești, str. Mihai Eminescu, nr.230, jud.Bacău, ce fac parte integrantă din prezenta hotărâre.

Art.2. Se aprobă folosința suprafeței de 255,50 mp, pentru realizarea extinderii rețelei de gaze naturale presiune redusă și a bransamentului gaze naturale presiune redusă, amplasate pe domeniul public al UAT Zorleni, aferente lucrării: „*Extindere rețea și racord gaze naturale presiune redusă pentru beneficiar: SC DELGAZ GRID SA și solicitant de investiție: SANDU COSTICĂ PFA, în sat Simila, com. Zorleni, jud. Vaslui*”, și a dreptului de uz și servitute pe durata existenței rețelelor.

Art.3. Drepturile de uz, servitute și intervenție asupra domeniului public al UAT ZORLENI prevăzute la art.1, se atribuie, cu titlu gratuit, în exclusivitate pentru scopul pentru care au fost investite prin prezenta hotărâre, în caz contrar, drepturile acordate se reziliază de drept, fără îndeplinirea altor formalități.

Art.4. Prevederile prezentei hotărâri vor fi duse la îndeplinire de primarul comunei, prin compartimentele din aparatul de specialitate.

Art.5. Prezenta hotărâre are caracter normativ și poate fi atacată potrivit prevederilor Legii nr.554/2004, privind contenciosul administrativ, cu modificările și completările ulterioare.

Art.6. Prezenta hotărâre se comunică prin intermediul secretarului general al comunei Zorleni, în condițiile și termenul legal, Instituției Prefectului – județul Vaslui, Primarului comunei Zorleni, societății SC DELGAZ GRID SA prin reprezentant, persoanelor și autorităților interesate și se aduce la cunoștință publică prin publicarea în Monitorul Oficial Local al comunei Zorleni de pe pagina de internet www.zorleni.ro.

Zorleni, 28.11.2023



PREȘEDINTE DE ȘEDINȚĂ,
CONSILIER,
PADURARU BOGDAN-IONEL

CONTRASEMNAT PENTRU LEGALITATE,
SECRETAR GENERAL AL UAT,
ROȘCA VASILE

PROCEDURI OBLIGATORII ULTERIOARE ADOPTĂRII HOTĂRĂRII CONSILIULUI LOCAL AL COMUNEI ZORLENI, JUDEȚUL VASLUI NR. 101/2023			
Nr. crt.	Operațiuni efectuate	Data ZZ/LL/AN	Semnătura persoanei responsabile să efectueze procedura
0	1	2	3
1	Adoptarea hotărârii ¹⁾	28.11.2023	
2	Comunicarea către primarul comunei ²⁾	29.11.2023	
3	Comunicarea către prefectul județului ³⁾	29.11.2023	
4	Aducerea la cunoștință publică ⁴⁺⁵⁾	29.11.2023	
5	Comunicarea, numai în cazul celei cu caracter individual ⁴⁺⁵⁾	29.11.2023	
6	Hotărârea devine obligatorie ⁶⁾ sau produce efecte juridice ⁷⁾ , după caz	29.11.2023	
Extrase din Ordonanța de urgență a Guvernului nr. 57/2019 privind Codul administrativ:			
¹⁾ art. 139 alin. (1): „În exercitarea atribuțiilor ce îi revin, consiliul local adoptă hotărâri, cu majoritate absolută sau simplă, după caz.”;			
²⁾ art. 197 alin. (2): „Hotărârile consiliului local se comunică primarului.”;			
³⁾ art. 197 alin. (1), adaptat: Secretarul general al comunei comunică hotărârile consiliului local al prefectului în cel mult 10 zile lucrătoare de la data adoptării...;			
⁴⁾ art. 197 alin. (4): Hotărârile ... se aduc la cunoștința publică și se comunică, în condițiile legii, prin grija secretarului general al			
⁵⁾ art. 199 alin. (1): „Comunicarea hotărârilor cu caracter individual către persoanele cărora li se adresează se face în cel mult 5 zile de la data comunicării oficiale către prefect.”;			
⁶⁾ art. 198 alin. (1): „Hotărârile ... cu caracter normativ devin obligatorii de la data aducerii lor la cunoștință publică.”;			
⁷⁾ art. 199 alin. (2): „Hotărârile ... cu caracter individual produc efecte juridice de la data comunicării către persoanele cărora li se adresează			

AVIZ TEHNIC DE RACORDARE
la sistemul de distribuție a gazelor naturale**Nr. 213422641 / din data 03.12.2021**

1. Ca urmare a Cererii de racordare nr. **213395225** din data de **17.11.2021**, vă comunicăm avizul tehnic de racordare la sistemul de distribuție a gazelor naturale pentru:

- alimentarea cu gaze naturale a locului de consum, din strada **SIMILA** nr. , localitatea **SIMILA(VS)**, județul **Vaslui**, cod loc consum **5004009378** ;

Solicitant: SANDU COSTICA

- debit solicitat: 8,00 m³/h
- debit aprobat: 10,00 m³/h

2. Soluția tehnică de racordare impune realizarea următoarelor obiective ale sistemului de distribuție a gazelor naturale:

a) extinderea conductei de distribuție a gazelor naturale existentă pe strada **SIMILA**, tip material **PE**, diametru **90,00 mm**, regim de presiune **REDUSA** cu conducta de distribuție:

- tip material **PE**, diametru **90,00 mm**, lungime **450,00 m**
- tip material **OL**, diametru **3,00 "**, lungime **50,00 m**

b) racord (bransament) de gaze naturale nou, tip material **PE**, diametru **32,00 mm**, lungime **11,00 m**, debit gaze naturale **10,00 m³/h**, racordat în conducta de distribuție precizată la pct. 2.a).

c) PRM cu următoarele caracteristici :

- debit gaze naturale **10,00 m³/h**
- tip regulator **10 m³/h - 1 BC**
- tip contor **G4** cu capacitatea maximă de **6 m³/h**, dotat cu dispozitiv de corecție
- contorul se va monta pe suport rigid, conform recomandărilor producătorului
- distanța dintre axele racordurilor contorului va fi de **110 mm** și diametrul racordurilor este **1 1/4"**
- montare racord gaze naturale în domeniu **PUBLIC** ;
- presiunea minimă / maximă aval și amonte a gazelor naturale **0,025/0,025-1/2 bar**

3. Prezentul aviz tehnic de racordare este însoțit de:

a) schița cu soluția tehnică de alimentare cu gaze naturale;
b) oferta contractului de racordare .

4. Valabilitatea prezentului aviz încetează:

a) la emiterea unui nou aviz tehnic de racordare;
b) la cererea clientului final, în urma depunerii unei solicitări pentru dezafectarea racordului și/sau a SRM/SR/SM/PRM/PR/PM;
c) la încetarea valabilității acordurilor/autorizațiilor și/sau a aprobărilor legale în baza cărora a fost emis avizul tehnic de racordare pentru orice temei, dispusă de instanțele de contencios administrativ prin hotărâre judecătorească definitivă.
d) la clasarea cererii de racordare, conform art. 32 alin. (2) din Regulamentul privind racordarea la sistemul de distribuție a gazelor naturale, aprobat prin Ordinul președintelui Autorității Naționale de Reglementare în Domeniul Energiei nr.18.
e) la rezilierea contractului de racordare la SD.

5. Prezentul aviz tehnic de racordare prezintă condițiile tehnice de racordare și stă la baza întocmirii documentațiilor tehnice/proiectelor tehnice aferente extinderii și/sau redimensionării obiectivului/conductei de distribuție a gazelor naturale, racordului și/sau a stației de reglare-măsurare/stației de reglare/stației de măsurare/postului de reglare-măsurare/postului de reglare/postului de măsurare, precum și/sau a instalației de utilizare a gazelor naturale, aferente locului de consum.

6. Prezentul aviz tehnic de racordare nu prezintă informații tehnice referitoare la tipul materialului, diametru, lungime sau la pozarea/montarea subterană/supraterană a instalației de utilizare a gazelor naturale

Președintele Consiliului de
Administrație
Volker Raffel

Directori Generali
Dragos Barbulescu
Adj.
Mihaela Loredana Cazacu
Adj.
Anca Liana Evoiu

Sediul Central: Tîrgu Mureș
CUI: 10976687
Atribut fiscal: RO
J26/326/2000

BRD
IBAN:
RO48BRDE270SV31337222700

necesare proiectării și execuției acesteia.

7. Punerea în funcțiune a instalației de racordare se realizează în termen de maximum 90 de zile de la obținerea autorizației de construire sau a acordului/autorizației administratorului drumului, în conformitate cu prevederile art. 138 alin. (1) lit. d1), art. 148 alin. (3) și cele ale art. 151 alin. (1) din Legea energiei electrice și a gazelor naturale nr. 123/2012, cu modificările și completările ulterioare (Lege).

8. Punerea în funcțiune a extinderii și/sau redimensionării obiectivului/conductei de distribuție a gazelor naturale necesare racordării la sistemul de distribuție a gazelor naturale, atât a unui viitor client casnic cât și a unui client final noncasnic în cazul căruia instalația de extindere și branșare are o lungime de până la 2500 m, se realizează în termen de maximum 90 de zile de la obținerea autorizației de construire necesară realizării obiectivului/conductei, în conformitate cu prevederile la art. 148 alin. (3) și ale art. 151 alin. (1) din Lege. *În cazul în care prin soluția tehnică de alimentare se prevede racordarea la o conductă nerealizată, propusă conform unui alt aviz tehnic, punerea în funcțiune a obiectivelor precizate la pct. 2 este condiționată de punerea în funcțiune a conductei în care se face racordarea.*



DIRECTOR DEP SUPT OPERAȚIONAL GAZ

Întocmit,

PERȘA RADU

Mihaela Costin



Anexa nr. 2 la HCL Zorleni
nr. 101/28.11.2023

DELGAZ
grid

ROMANIA	
JUDETUL VASLUI	
PRIMARIA COMUNEI ZORLENI	
Compartiment Urbanism si Amenajarea Teritoriului	
Nr.	15884
Ziua 17	11 anul 2023

Catre:

Primaria Comunei Zorleni

Solicitare aprobare dreptul de uz si servitute

Stimate domnule Primar,

Subscrisa SC DELGAZ GRID SA, cu sediul in Bulevardul Pandurilor Nr. 42, Loc. Tg. Mures, Jud. Mures, reprezentata prin Cristian Secosan - director general si Mihaela Loredana Cazacu - director general adjunct,

va rugam sa aprobati prin HCL dreptul de uz si servitute, asupra suprafetei de teren 255.5 mp situate in Simila-Zorleni str. Simila, apartinand domeniului public al Comunei Zorleni, conform Legii energiei electrice si gazelor naturale, nr. 123/2012, necesare realizarii lucrarilor de "EXTINDERE RETEA SI RACORD GAZE NATURALE PRESIUNE REDUSA" ce se va executa in Simila-Zorleni, STR. Simila, NR. FN, jud. Vaslui pentru Sandu Costica.

Str. Europei, nr. 9, NC 70788

Anexez

- plan incadrare 1:5000, 2exemplare
- plan situatie 1:500, 2exemplare
- memoriu tehnic

MANAGER RACORDARE
PRODAN DORINA



COORDONATOR ECHIPA
ACCES LA RETEA BACAU

CARSTIUC BUTNARU LAURA STELIANA

STELIANA-LAURA
CARSTIUC-
BUTNARU

Digitally signed by
STELIANA-LAURA
CARSTIUC-BUTNARU
Date: 2023.11.13
15:19:33 +02'00'



PROIECTARE -EXECUTIE- SERVICE

INSTALATII GAZE -TERMICE-SANITARE

MOLDINSTAL SRS SRL – C.U.I. 38428498; R.C. J4/1773/2017-TEL- 0753802697; 0744578013

CONT RO 4700RNCB29156906310001- deschis la BANCA COMERCIALA ROMANEASCA

SEDIU: LOC.MOINESTI, STR. M. EMINESCU, NR.230

PUNCT DE LUCRU: LOC BACAU, STR. MIORITEI, BL.25-B-3



MEMORIU TEHNIC JUSTIFICATIV

pentru extindere retea distributie gaze naturale presiune redusă

PE – HD 100 SDR11

A. Date generale privind lucrările ce se vor executa,

În baza avizului tehnic de racordare emis de SC DELGAZ GRID SA (anexat în copie la prezenta documentație) având nr.213422641 din 03.12.2021, se proiectează extinderea rețelei de distribuție gaze naturale presiune redusă în strada SIMILA ,nr.FN, loc. SIMILA-ZORLENI, jud. VASLUI, cu o conductă din PE-HD 100 SDR 11, De 90 mm, în lungime de L= 434,00 m.

Beneficiar: SC DELGAZ GRID SA

Solicitant investiție : SANDU COSTICA.

Conducta noua va fi conectata la conducta de presiune redusă , din PE-HD , Dn 90 mm , existentă în strada SIMILA din loc. SIMILA-ZORLENI, jud. VASLUI.

Intersecții ale conductei de distribuție gaze naturale presiune redusă

a. conducte de apă	NU/DA
b. conducte de canalizare	NU/DA
c. cabluri telefonice	NU/DA
d. cabluri electrice	NU/DA
e. canale termice	NU/DA

Etanșările necesare la trecerea instalațiilor de orice utilitate, prin perții subterani ai clădirilor:

- etanșări canale termice	NU
- etanșări conducte de apă	NU
- etanșări conducte de canalizare	NU
- etanșări cabluri electrice	NU
- etanșări cabluri telefonice	NU

În conformitate cu prevederile Legii nr. 50/1991, privind executia lucrarilor de retele si dotari tehnico-edilitare, bransamente si racorduri la retele de utilitati este categoria "D" ;

B. Date generale despre extinderea de rețea distribuție gaze naturale presiune redusă din teava PE – HD 100 SDR11:

Traseul 1-2 pe care se va extinde rețeaua de distribuție gaze naturale are lungimea totală de 434,00 m , PE-HD, Dn 90 mm, va fi rectiliniu pe aliniamentul drumului , în lungul rețelei de distribuție gaze naturale presiune redusă existentă, din PE-HD, Dn 90 mm (în punctul 1 , plansa profil longitudinal) în strada Simila.

Materialul tubular va fi însoțit de certificat de calitate.

Conductele și racordurile din polietilenă sunt însoțite de un fir trasor de cupru monofilă cu secțiunea de 1,5 mmp , cu izolație corespunzătoare unei tensiuni de străpungere minimă de 1,5 kV. Firul trasor se fixează de-a lungul generatoarei superioare a conductei din PE, la distanțe de maxim 4 m, cu bandă adezivă: Capătul firului trasor montat pe bransamente se fixează cu bandă adezivă de capătul bransamentului, după ieșirea din pământ. Art.203 -NTPEE / 2018.

Deasupra conductelor și racordurilor montate subteran, pe toată lungimea traseului, la o înălțime de 35 cm de generatoarea superioară a acestora, este obligatorie montarea unei benzi de avertizare din materiale plastice de culoare galbenă cu o lățime de 15 cm, art.216 -NTPEE / 2018

Distanțele de securitate între conductele subterane de gaze naturale și diferite construcții sau instalații, vor fi în conformitate cu art.30, tabel 1, din NTPEE / 2018 și anume:

- clădiri cu subsol 1 m ;
- clădiri fără subsol 0,5 m ;
- canale pentru rețele termice si telefonice 0,5 m ;
- conducte de canalizare 1,0 m ;
- conducte de apă, cabluri de forță, cabluri telefonice montate direct în sol, sau căminele acestor instalații 0,5 m
- cămine pentru rețele termice, telefonice si canalizare, stații sau cămine subterane în construcții independente 0,5 m ;
- linii de tramvai până la șina cea mai apropiată 0,50 m ;
- copaci 0,5 m
- stâlpi 0,5 m

Când distanțele acestea nu pot fi respectate, acestea pot fi reduse cu 20%, conform art.35 din NTPEE /2018, cu condiția ca țeava să se monteze în tub de protecție prevăzut cu răsuflători pentru evacuarea în atmosfera a eventualelor scăpări de gaze.

Se anexează avize de la deținătorii de utilități subterane și acordul Primăriei Zorleni.

La începerea lucrărilor delegații întreprinderilor având utilități în zonă, vor face cunoscut executantului traseele exacte ale acestora. Traseele utilităților vor fi marcate pe teren în mod distinct și vor fi predate de proprietari lor viitorilor executanți, operație care să consemneze în scris sub semnătură.

În cazul în care traseele utilităților din avizele primite sunt informative, înainte de începerea lucrărilor de săpătură se vor executa sondaje pentru depistarea exactă a cablurilor electrice, telefonice, a conductelor de apă, canale, termice și de termoficare pentru evitarea deteriorării acestora.

Dacă se vor întâlni cabluri electrice sau telefonice în canalizații sau îngropate direct în pământ se va opri imediat lucrul și se va anunța conducătorul locului de muncă și deținătorii de utilități pentru acordarea asistenței tehnice în timpul lucrărilor.

Intersectarea conductei de distribuție gaze naturale presiune redusă cu alte instalații subterane sau lucrări la suprafața subsolului, conform art.82 din NTPEE /2018 se face în general, perpendicular pe axul instalației sau lucrării transversale. În cazuri excepționale se admit traversări sub un alt unghi dar nu mai mic de 60 grade.

La intersecții cu alte instalații subterane, rețeaua de distribuție gaze naturale presiune redusă se va monta **deasupra**, la distanța de cel puțin 200 mm, conform art.82.

Este interzisă montarea rețelelor de distribuție a gazelor naturale, indiferent de modul de pozare:

- în terenuri susceptibile la tasări, alunecări, erodări, etc.
- sub construcții de orice categorie
- în tunele și galerii
- în canale de orice categorie având comunicație directă cu clădiri
- la nivel inferior fundației clădirilor învecinate, situate la distanțe de până la 2 m
- sub linii de tramvai sau cale ferată, papalei cu acestea, la distanțe mai mici decât cele prevăzute în tabel 1.

Rețeaua de distribuție gaze naturale presiune redusă proiectată se pozează în sant conform prevederilor din capitolul referitor la santuri și gropi.

Constructorul are obligația să folosească la lucrările de sudură, sudori autorizați ISCIR, conform reglementărilor în vigoare. Pentru execuția rețelei de distribuție gaze naturale presiune redusă, constructorul va delega instalator autorizat (EGD) care va semna, completa partea scrisă și desenată a dosarelor.

C. Date despre materialele necesare legăturii între conducta de distribuție existentă și rețeaua de distribuție gaze naturale presiune redusă - proiectată.

Rețeaua de distribuție gaze naturale presiune redusă proiectată se va amplasa și se va executa din țeava PE – HD100, se racordează la rețeaua de gaze naturale existentă din PE-HD montată îngropat, la cota -0,90 m față de cota teren natural.

În cazul în care conducta trebuie să facă o săritură peste un obstacol subteran (rețele, canale, etc) pentru schimbarea de direcție se folosesc coturile - electrosudabile curbate la 90° sau la 45°.

Materialele vor fi însoțite de certificate de calitate.

În lista de materiale (extras) anexat proiectului se evidențiază celelalte categorii de materiale care se vor folosi la execuție.

Date despre tuburile de protecție.

Conform NTPEE / 2018, art.91, tuburile de protecție montate pe conducte trebuie să depășească, în ambele părți, limitele instalației sau construcției traversate cu cel puțin 0,5 m.

Tuburile de protecție se prevăd la partea superioară a capetelor tubului cu orificii și răsuflători, iar capetele tubului se etanșează pe conductă.

Conform NTPEE / 2018, art.178, tuburile de protecție se confecționează din oțel, polietilenă, beto sau alte materiale cu caracteristici similare. **Se interzice montarea conductelor în tuburi din oțel lângă sau la intersecția cu cablurile electrice. Se interzice montarea conductelor în tuburi de protecție din polietilenă lângă sau la intersecția cu canale termice, sau în carosabil la preluarea sarcinilor mecanice.**

Tuburile de protecție au drept scop:

- protecția conductei de PE la solicitări mecanice datorate sarcinilor externe;
- direcționarea eventualelor scăpări de gaze

Se atenționează executanții ca avizele obținute sunt informative și drept urmare la săparea ce se va executa manual s-ar putea găsi în pământ rețele nefigurate în plansa G1 și în acest caz apare necesitatea montării de tuburi de protecție chiar dacă în plansa G2 nu sunt prevăzute. Acesta este un caz în care executantul trebuie să anunțe proprietarul rețelei și proiectantul.

Tuburile de protecție din oțel se izolează anticoroziv cu o izolație foarte întărită pe baza de bitum astfel încât să fie asigurată o bună izolație în vederea obținerii unei durate cât mai mari de exploatare. Acest lucru este necesar având în vedere că rețeaua de distribuție gaze naturale presiune redusă proiectată este din țeava PE-HD care are o durată de viață mare.

Metodele de control sunt cele indicate de STANDARD 7335/3 și anume:

- aspectul se verifică cu ochiul liber sau folosind oglinda pentru partea inferioară a conductei;
- aderența se verifică tăind izolația pe toată grosimea acesteia pe un unghi de 45°-60° cu laturile de cel puțin 5 mm. La tragerea cu mâna de la vârful unghiului astfel tăiat, izolația nu trebuie să se desprindă decât prin rupere;
- grosimea și uniformizarea izolației se verifică în două puncte opuse diametral prin măsurarea grosimii izolației cu dispozitiv cu ac de punctare din 50 în 50 m;

- continuitatea se verifică cu defectoscopul cu scântei și cu stația de protecție catodică mobilă

Calitatea stratului protector se va considera corespunzătoare dacă sunt satisfăcute următoarele condiții:

- izolația să fie continuă fără denivelări și crăpături;
- suprapunerile în elice să fie regulate pe circa 1cm pentru benzile de armare, respectiv pentru 2cm la înfășurarea de protecție;
- grosimea măsurată cu dispozitiv de măsurare pentru exterior să nu difere în nici un punct de grosimea nominală cu mai mult de 1,5mm;
- capacitatea de electroizolare între 10.000-20.000 ohmi / mp.

Dacă la verificările efectuate se constată că izolația nu corespunde calitativ, aceasta se va reface pe porțiunile care prezintă defecte.

Se reface, de asemenea izolația deteriorată cu ocazia verificărilor. După fiecare verificare se încheie un proces-verbal de lucrări ascunse care va fi anexat la dosarul definitiv și va condiționa recepția.

La transportarea țevii izolate pe teren se vor respecta prevederile NTPEE /2018 art 192 -193

Nu se vor tăia țevile, pentru conducta de distribuție gaze naturale reamplasată, pe fundul șanțului, întrucât se deteriorează izolația.

Dacă se vor întâlni cabluri electrice sau telefonice în canalizații sau îngropate direct în pământ se vor opri imediat lucrul și se va anunța conducătorul locului de muncă și deținătorii de utilități pentru acordarea asistenței tehnice în timpul lucrărilor.

Se interzice montajul forțat al conductei de distribuție gaze naturale proiectate.

E. Date generale despre racordurile G.N. presiune redusă- PE HD 100


Prezenta documentație tratează și proiectarea racordului de gaze naturale presiune redusă din PE HD 100- De 32 x 3,5 mm și a postului de reglare măsurare, pentru alimentarea cu gaze a imobilului proprietate personală, pentru care s-a emis avizul tehnic de racordare la sistemul de distribuție al gazelor naturale,

1.nr. 213422641/ 11-10-2021 – lungime racord 11,00 m – benef. SANDU COSTICA

Debitul de gaze naturale instalat - $Q_i = 10,00 \text{ mc/h}$ destinat pentru încălzire și preparare hrană.

Racordul se execută perpendicular pe conducta de distribuție gaze naturale proiectată PE HD 100-De 32 mm conform art.6.23, NTPEE/2008. Postul de reglare măsurare gaze naturale va fi amplasat la limita de proprietate.

Racordarea se face la conducta de gaze PE HD 100 -De 90 mm PROIECTATĂ printr-un **teu** redus de racord Ø 90/32 mm.

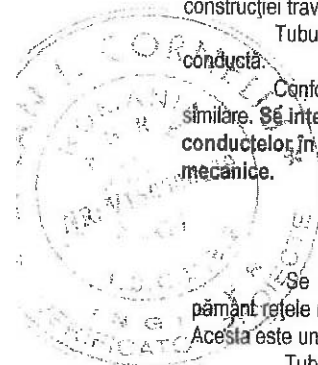

Conducta de distribuție din polietilenă se perforează după efectuarea sudurii teului de bransament cu racordul propriu zis și se realizează cu dispozitive speciale. Art. 81, NTPPE/2018.

Legătura racordurilor din polietilenă cu postul de reglare se face prin intermediul capătului de racord (reiser), fără anod de protecție, de diametru 32 mm. La capătul racordului se montează un robinet de bransament cu sferă Ø 1".

Componentele posturilor de reglare masurare P.R.M. sunt :

- Regulator de presiune cu debit maxim de 10,00 Nm³/h ;
- Contor volumetric tip G 6, Q = 10,00 Nm³/h ;

Firidă pentru protecție – conform planșă detaliu P.R.M.- tip A.E.M. Timișoara .Firida de protecție trebuie să îndeplinească următoarele condiții:

- ușa spre exteriorul incintei să aibă dispozitiv de închidere și goluri în suprafață de 2% din suprafața ușii pentru evacuarea scăpărilor de gaze.

Art. 115, NTPPE/2018

- ieșirea din cutie a conductei de utilizare să fie laterală;
- în interiorul cutiei se vor asigura distanțe suficiente pentru verificarea îmbinărilor și pentru manevrarea sculelor în timpul intervențiilor la instalație;
- suportii cabinei vor fi încastrați în fundația de beton;
- cutia se va monta la o înălțime minimă de 0,6 m.
- cutia și instalația de reglare se vor executa conform detaliilor anexate;

Etanșarea îmbinărilor filetate se face cu grund de minium de plumb V 351-3N1 90 și fuior de cânepă de calitate superioară STANDARD 1715. La racordurile olandeze se vor utiliza garnituri din marsit STANDARD 3498 câte o singură bucată la o îmbinare.

Intersecții ale racordurilor de PE HD montat subteran:

Conform avizelor obținute de la deținătorii de instalații subterane pe amplasamentul racordurilor de gaze

EXISTĂ/NU EXISTA, INSTALAȚII SUBTERANE conform planșă plan situație.

- | | |
|--------------------------|---------|
| - conducta de canalizare | - NU/DA |
| - conducta de apa | - NU/DA |
| - cabluri electrice | - NU/DA |
| - canalizatie telefonica | - NU/DA |

Conform art. 91 din NTPPE – 2018 tuburile de protecție depășesc în ambele părți limitele instalației sau construcției traversate cu cel puțin 0,5 m.

Tuburile protecție din oțel se izolează anticoroziv cu o izolație foarte întărită pe bază de bitum astfel încât să fie asigurată o bună izolație în vederea obținerii unei durate cât mai mari de exploatare.

Conducta aparentă din OL, va fi protejată anticoroziv după curățirea la luciu metalic, cu două straturi de minium de plumb și două de vopsea de ulei de culoarea galbenă.

F. Date despre săparea și umplerea șanțului :

Săparea șanțului se face cu puțin timp înainte de montarea conductelor, conform prevederilor art. 196 din NTPPE /2018. Fundul șanțului se execută fără denivelări, se curăță de pietre, iar pereții trebuie să fie fără asperități. Fundul șanțului se acoperă cu un strat de 10-15 cm de nisip de granulație 0,3-0,8 mm.

Adâncimea minimă a șanțului pentru pozarea țevii din măsurată de la nivelul terenului până la generatoarea superioară a conductei este de 0,90 m respectiv 0,50 m la capătul bransamentului, art.75 NTPPE / 2018.

Adâncimea de pozare se poate reduce local cu condiția prevederii de tuburi de protecție. Lățimea șanțului pentru conducte se stabilește în funcție de diametrul conductei Dn, cf. art.194 NTPPE / 2018

-pentru Dn < 100 mm, ls = 0,40 m.

-pentru Dn ≥ 100 mm , ls = 0,40m + Dn

Consolidarea pereților se face în funcție de adâncimea șanțului și de natura terenului.

Lățimea desfacerii pavajelor pe fiecare latură a șanțului este de 15 cm pentru pavaje din piatră cubică, bolovani, calupuri și de 5 cm pentru pavaje din asfalt pe pat de beton, art.195 NTPPE / 2018

Fundul șanțului se execută fără denivelări, se curăță bine de pietre iar pereții fără asperități.

Gropile în punctele de îmbinare a conductei se realizează având:

- lățimea gropii = lățimea șanțului + 0,6 m ;

- lungimea gropii = 1,2 m ;

- adâncimea gropii = 0,6 m sub partea inferioară a conductei ;

Lățimea șanțului la partea inferioară se alege astfel încât de fiecare parte a țevii să rămână un spațiu liber de câte 10 cm .

După ce se așează conducta în șanț se umple șanțului cu nisip până când grosimea stratului de nisip compactat manual depășește cu 10 cm generatoarea superioară a conductei.

Umplerea șanțului cu materialul rezultat din săpătura se face treptat în straturi de max. 20 cm și compactare manuală.

Umplerea șanțului în zona gropilor de poziție se face cu pământ (de preferat argilă) la care compactarea să fie foarte bine făcută astfel încât să se realizeze un ecran (diafragma) care să nu permită eventualelor infiltrații de gaze înaintarea prin pământ către imobile sau alte construcții subterane. Evacuarea în atmosferă a unor eventuale scăpări de gaze de la conducta subterană se va face prin răsuflătoare montate peste conducta de conform detaliului anexat la prezenta documentație.

În dreptul răsuflătoarelor, peste conducta de polietilenă care a fost acoperită pe toată lungimea cu un strat de nisip de 10-15 cm, se adaugă un strat de piatră mărunță de 15 cm, peste care se așează calota răsuflătorii. Pe conductele de polietilenă, răsuflătoare se montează la capetele tuburilor de protecție, la îmbinări, la ramificații și în alte situații deosebite evidențiate de proiectant. Distanța între generatoarea superioară a conductei pe care se montează răsuflătoarea și fața interioară a calotei răsuflătorii este de 150 mm, art.90, NTPPE / 2018.

Nu se va astupa șanțul, vara, în timpul amiezii când conducta de distribuție gaze naturale reamplasată este încălzită de razele soarelui. Refacerea pavajelor se va realiza numai după ce s-a obținut asigurarea că umplerile cu pământ au fost bine făcute și compactate.

G. Lucrări de etanșare și măsuri pentru evacuarea eventualelor infiltrații de gaze :

Conform normelor tehnice NTPPE /2018, art. 93 la instalațiile de orice utilitate (încălzire, apă, canalizare, cabluri electrice, telefonice, etc.) pozate direct în pământ, se iau măsuri se prevăd măsuri de etanșare, pentru evitarea pătrunderii în clădiri a eventualelor scăpări de gaze naturale.

Măsura de etanșare a locului de pătrundere a conductelor pentru instalații se aplică și în cazul clădirilor și instalațiilor care se execută în localitățile cu rețele de distribuție de gaze naturale existente, chiar dacă clădirile respective nu sunt racordate la aceste rețele.

Executarea trecerilor se va realiza conform detaliilor din proiectul tip IPCT 9.565 (detalii de etanșare pentru evitarea infiltrațiilor gazelor naturale în clădiri) ce se prezintă în dosarul preliminar al instalației de utilizare a imobilului, astfel :

- GRE 2 – treceri de conducte prin fundația clădirii – piesă de trecere ;
- GRE 3 – treceri de conducte prin fundația clădirii – conducte montate în pământ ;
- GRE 1 – treceri de cabluri electrice și telefonice prin fundația clădirii ;

Materiale utilizate :

- tub de protecție P.V.C. M 110 SR 6675/1 – 92
- tub de protecție P.V.C. G 63 SR 6675/1 – 92
- manșon P.V.C. pe suport textil ;
- plăci din PVC cu grosimea de 6 mm ;
- țeava de protecție STANDARD 404 / 1 – 87 ;
- oțel lat 5 mm, pentru calote răsufătoare ;
- oțel pătrat pentru inel opritor și fixare ;
- răsufătoare de perete ;

Materiale de etansare :

- Celochit STANDARD 661 – 71 pentru fluide cu $T < 50\text{ }^{\circ}\text{C}$;
- Alchit NI 7397 – 73 CIPA Rm. Valcea ;
- Mortar din ipsos și nisip tip CIP ;
- Mortar din ciment și frângie gudronată ;

Ventilarea subsolurilor :

Pentru realizarea unei bune ventilații a subsolurilor, se vor aplica următoarele măsuri :

Existența ochiurilor de ventilație pe tot conturul construcției, goluri neobturate, ci doar protejate cu plasă de sârmă.

Existența golurilor de trecere între spațiile interioare din subsol, constituite fie din goluri de 90 x 150 mm, fie goluri de trecere a conductelor.

La clădirile cu pardoseala parterului la cota trotuarului, ventilarea subsolului se va asigura prin guri executate în soclul parterului.

Conform art. 141 din NTPEE /2018, se vor lua măsuri de ventilație a subsolurilor.

De asemenea se etanșează intrările conductelor de încălzire, apă, canalizare de la subsol la parter (în cazul când există subsol la imobil).

La terminarea lucrărilor de gaze sau a altor lucrări de instalații sau construcții, executate ulterior instalațiilor de gaze naturale se face

verificarea realizării lucrărilor de etansare pe baza proceselor verbale de lucrări ascunse sau după caz prin sondaje de către:

- comisia de recepție pentru construcții noi ;
- beneficiar pentru construcții existente ;

H. Verificări înainte de montajul conductei de distribuție gaze naturale proiectată :

Se va efectua o verificare a aspectului țevilor de PE-HD100 și a elementelor de asamblare pentru a fi eliminate cele care prezintă defecte.

În art. 174 ; 180 ; 181 din NTPEE /2018, se arată că elementele de îmbinare sau porțiunile de țeavă necorespunzătoare nu se vor utiliza.

Verificarea aspectului se face cu ochiul liber la lumina zilei de la o distanță de maximum 0,5 m având ca scop identificarea eventualelor defecte (zgârieturi, bavuri, umflături, goluri de material, incluziuni, etc.).

Se va efectua o verificare în ceea ce privește corespondența materialelor cu prevederile din proiect (diametre nominale, grosimi de perete, tipul de material plastic etc.) pentru componentele din PE-HD 100 iar pentru țeava din oțel corespondența cu datele din certificatul de calitate și din proiect.

I. Verificări în timpul montajului :

- verificarea corectei funcționări a dispozitivelor de sudare ;
- verificarea calității sudurilor conform instrucțiunilor furnizorilor de aparate de sudare și ale celor de mufe electrosudabile ;
- se va verifica vizual alinierea pieselor (țeavă-mufă) ;
- eventualele scurgeri de material constatate în urma unor controale vizuale conduc la respingerea ca necorespunzătoare a îmbinării sudate ;
- verificarea condițiilor de realizare a șanțului ;
- verificarea respectării distanțelor minime de amplasare și a adâncimii de montaj ;
- verificarea modului de pozare a conductelor ;
- verificarea modului de umplere a șanțului ;
- verificarea realizării marcării traseului ;

J Probe :

Verificările și probele de rezistență și etanșeitate la presiune se vor efectua cu aer comprimat la presiunile date în tabelul nr.8, art.269, NTPEE / 2018. Pentru cazul de față proba de rezistență se va realiza la **4 bari**, iar proba de etanșeitate la **2 bari**. **Timpul de realizare a probei de rezistență la presiune este de 1 oră, iar proba de etanșeitate la presiune este de 24 ore**, art.273, NTPEE / 2018.

Timpul necesar egalizării temperaturii este funcție de volumul conductei conform valorilor date în tabel 9, art.276, NTPEE / 2018.- 4,0 ore .

În vederea pregătirii pentru probele de recepție, executantul va curăța țevile de impurități prin suflare cu aer și va efectua încercări preliminare (de casă) cu aer, după pozarea conductei în șanț. Acestea vor fi considerate corespunzătoare dacă presiunea se menține constantă pe timp de minim 2 ore.

Probele de presiune se vor realiza înainte de cuplarea conductei, la presiuni conform tabelului 8 din NTPEE /2018.

Conform articolului din NTPEE /2018, la efectuarea probelor de rezistență și etanșeitate, aparatele de bază pentru măsurarea presiunii și a temperaturii sunt de tipul cu înregistrare continuă, cu verificarea metrologică în termen de valabilitate și se montează de către personal autorizat (atestat) de către B.R.M.L. Clasa de exactitate a aparatelor trebuie să fie de minimum 1,5. Verificările și probele de rezistență și etanșeitate la presiune se efectuează după egalizarea temperaturii aerului din conductă cu temperatura mediului ambian

K. Recepția tehnică și punerea în funcțiune :

Pentru recepția conductei de distribuție - pe traseul A-B se vor prezenta :

- operatorul licențiat al S.C. " DELGAZ GRID SA - SUCURSALA BACAU ;
- instalatorul autorizat al constructorului, obligatoriu,
- planul lucrării executate și schema izometrică cu indicarea poziției legăturii

la conducta de distribuție, diametrul, schimbări de direcție, armăturile, tuburi de protecție, răsufătoarele, adâncimi de pozare.

Condițiile de încercare la rezistență și etanșeitate și rezultatele obținute vor fi consemnate în procesul verbal de recepție conform anexei 8 din NTPEE /2018 conducta de distribuție reamplasată este necesară oprirea gazelor.

Înainte de punerea în funcțiune a conductei de distribuție gaze naturale reamplasată, se va face refularea aerului prin capătul opus punctului de racordare.

Înainte de punerea în funcțiune a conductei de distribuție de gaze se predau furnizorului următoarele documente:

- documente care au stat la baza execuției, recepției și punerii în funcțiune;



- planul de încadrare în zonă,
- planul lucrării executate și schema izometrică cu indicarea poziției legăturii la conducta de distribuție, diametrul, schimbări de direcție, armăturile, tuburi de protecție, răsuflători, adâncimi de pozare, elemente de îmbinare electrosudabile, capătul de branșament (riser), piesa de racord-șea.
- documentație din care să rezulte valoarea reală a mijlocului fix;
- procese verbale de lucrări ascunse;
- diagrame probe de presiune;
- fișa de încrucișare (încheiată înainte de astuparea șanțului) etc.

Completarea dosarului definitiv trebuie să fie astfel făcută încât să se poată identifica persoana care a efectuat fiecare sudură existentă în teren

L. Protecția mediului și a apelor

În toate etapele de proiectare, executare și exploatare a sistemului de alimentare cu gaze naturale se respectă prevederile legale specifice protecției mediului și a apelor.

Beneficiarul lucrărilor realizează studii de impact pentru lucrările de infrastructură rutieră care pot avea un impact asupra mediului prin natura, dimensiunea sau amplasarea lor.

În evaluarea impactului asupra mediului se iau în considerare cel puțin următoarele:

- lucrările din perioada execuției conductei;
- amplasarea și termenul de funcționare a conductei;
- eventualele pierderi de gaze naturale;

PROIECTANT

ING. FLORESCU CARMEN
 INSTALATOR AUTORIZAT
 GAZE NATURALE TIP
 PGIU 112160139
 PGD 212160140
 EGIU 412160274
 EGD 512160245



ROMÂNIA
JUDEȚUL VASLUI
PRIMĂRIA COMUNEI ZORLENI
Nr. 3279 din 16.03.2023

CERTIFICAT DE URBANISM

Nr. 19 din 16.03.2023

**În scopul: Obținerii autorizației de construire – EXTINDERE REȚEA ȘI RACORD
GAZE NATURALE PRESIUNE REDUSĂ PENTRU SANDU C. COSTICĂ PFA,
în sat Simila, com. Zorleni, jud. Vaslui**



Ca urmare a cererii adresate de ¹⁾ **SC DELGAZ GRID SA** CUI RO 10976687, prin reprezentant d-nul **Rotaru Constantin**, cu domiciliul ²⁾ / sediul în jud. Mureș, în municipiul Tg. Mureș, satul -, sectorul -, cod poștal -, str. b-dul Pandurilor, nr. 42, et. 4, tel. -, e-mail: mold_instal@yahoo.com, înregistrată la nr. 3279 din 13.03.2023.

pentru imobilul — teren și/sau construcții — situat în județul Vaslui, municipiul/orașul/comuna Zorleni, satul Simila, sectorul -, cod poștal 737638, T19, intravilan, str. Europei, nr. -, bl. -, sc. -, et. -, ap. -, sau identificat prin ³⁾ : plan de încadrare în zonă sc. 1:5000;
plan de situație sc. 1:500;

În temeiul reglementărilor Documentației de urbanism nr. 48 / 2006, faza PUG/PUZ/PUD, aprobată prin hotărârea Consiliului Local Zorleni, nr. 22/31.08.2009 și 44/13.09.2019,

În conformitate cu prevederile Legii nr. 50/1991, privind autorizarea executării lucrărilor de construcții, republicată, cu modificările și completările ulterioare:

SE CERTIFICĂ:

1. REGIMUL JURIDIC:

- Imobilul, teren în suprafață de 255,50 m.p. este situat în intravilanul satului Simila, com. Zorleni, jud. Vaslui și este în proprietatea publică a comunei Zorleni, în administrarea Consiliului Local Zorleni și în proprietatea publică a statului aflată în administrarea CNAIR.

2. REGIMUL ECONOMIC:

- teren intravilan, încadrat la categoria de folosință: căi de comunicație rutieră-drum vicinal și drum național conform PUG comuna Zorleni;

- taxele și impozitele se vor achita conform normelor și a legilor fiscale în vigoare;

¹⁾ Numele și prenumele solicitantului.

²⁾ Adresa solicitantului.

³⁾ Date de identificare a imobilului — teren și/sau construcții — conform Cererii pentru emiterea Certificatului de urbanism

3. REGIMUL TEHNIC:

Lucrările propuse a se executa constau în extinderea rețelei de distribuție gaze naturale, existentă, de-a lungul drumului național, pe o distanță de aproximativ 500m și executarea unui racord individual de gaze naturale (bransament), presiune redusă.

La finalizarea lucrărilor este obligatoriu aducerea terenului la starea inițială.

Utilități în zona amplasamentului-rețea electrică, rețele de telecomunicații.

Prezentul certificat de urbanism poate fi utilizat/nu poate fi utilizat în scopul declarat⁴⁾ pentru construire:

EXTINDERE REȚEA ȘI RACORD GAZE NATURALE PRESIUNE REDUSĂ PENTRU SANDU G. COSTIOA PFA,
în sat Simila, com. Zorleni, Jud. Vaslui

⁴⁾ Scopul emiterii certificatului de urbanism conform precizării solicitantului, formulată în cerere

**Certificatul de urbanism nu ține loc de autorizație de construire / desființare
 și nu conferă dreptul de a executa lucrări de construcții.**

4. OBLIGAȚII ALE TITULARULUI CERTIFICATULUI DE URBANISM:

În scopul elaborării documentației pentru autorizarea executării lucrărilor de construcții — de construire/de desființare — solicitantul se va adresa autorității competente pentru protec

AGENȚIA PENTRU PROTECȚIA MEDIULUI VASLUI

- strada Călugăreni, nr. 63, mun. Vaslui, cod 730149, tel: 0335.401723; 0335.402873; fax: 0235.361842
 (autoritatea competentă pentru protecția mediului, adresă)

În aplicarea Directivei Consiliului 85/337/CEE (Directiva EIA) privind evaluarea efectelor anumitor proiecte publice și private asupra mediului, modificată prin Directiva Consiliului 97/11/CE și prin Directiva Consiliului și Parlamentului European 2003/35/CE privind participarea publicului la elaborarea anumitor planuri și programe în legătură cu mediul și modificarea, cu privire la participarea publicului și accesul la justiție, a Directivei 85/337/CEE și a Directivei 96/61/CE, prin certificatul de urbanism se comunică solicitantului obligația de a contacta autoritatea teritorială de mediu pentru ca aceasta să analizeze și să decidă, după caz, încadrarea/necadrarea proiectului investiției publice/private în lista proiectelor supuse evaluării impactului asupra mediului.

În aplicarea prevederilor Directivei Consiliului 85/337/CEE, procedura de emitere a acordului de mediu se desfășoară după emiterea certificatului de urbanism, anterior depunerii documentației pentru autorizarea executării lucrărilor de construcții la autoritatea administrației publice competente.

În vederea satisfacerii cerințelor cu privire la procedura de emitere a acordului de mediu, autoritatea competentă pentru protecția mediului stabilește mecanismul asigurării consultării publice, centralizării opțiunilor publicului și formulării unui punct de vedere oficial cu privire la realizarea investiției în acord cu rezultatele consultării publice.

În aceste condiții:

După primirea prezentului certificat de urbanism, titularul are obligația de a se prezenta la autoritatea competentă pentru protecția mediului în vederea evaluării inițiale a investiției și stabilirii demarării procedurii de evaluare a impactului asupra mediului și/sau a procedurii de evaluare adecvată.

În urma evaluării inițiale a notificării privind intenția de realizare a proiectului se va emite punctul de vedere al autorității competente pentru protecția mediului

În situația în care autoritatea competentă pentru protecția mediului stabilește efectuarea evaluării impactului asupra mediului și/sau a evaluării adecvate, solicitantul are obligația de a notifica acest fapt autorității administrației publice competente cu privire la menținerea cererii pentru autorizarea executării lucrărilor de construcții

În situația în care, după emiterea certificatului de urbanism ori pe parcursul derulării procedurii de evaluare a impactului asupra mediului, solicitantul renunță la intenția de realizare a investiției, acesta are obligația de a notifica acest fapt autorității administrației publice competente.

6. CEREREA DE EMITERE A AUTORIZAȚIEI DE CONSTRUIRE/DESFIINȚARE va fi însoțită de următoarele documente:

- a) certificatul de urbanism (copie);
b) dovada titlului asupra imobilului, teren și/sau construcții, sau, după caz, extrasul de plan cadastral actualizat la zi și extrasul de carte funciara de informare actualizat la zi, în cazul în care legea nu dispune altfel (copie legalizată);
c) documentația tehnică — D.T., după caz (2 exemplare originale);

☒ D.T.A.C.

☐ D.T.O.E.

☐ D.T.A.D.

- d) avizele și acordurile de amplasament stabilite prin certificatul de urbanism;
d.1) avize și acorduri privind utilitățile urbane și infrastructura (copie):

☐ alimentare cu apă

☐ canalizare

☒ alimentare cu energie electrică

☐ alimentare cu energie termică

☒ gaze naturale

☒ telefonizare

☐ salubritate

☐ transport urban

Alte avize/acorduri

☐

☐

☐

d.2) avize și acorduri privind:
☐ securitatea la incendiu

☐ protecția civilă

☐ sănătatea populației

d.3) avize/acorduri specifice ale administrației publice centrale și/sau ale serviciilor descentralizate ale acestora (copie)

Agencia pentru Protecția Mediului Vaslui, Administrația Bazinală de Apă Prut-Bârlad, SC Delgaz Grid SA (energie electrică, gaze naturale), SC Orange România SA (SC Telekom Romania Communications SA), DRDP Iași.

d.4) studii de specialitate (1 exemplar original):

e) punctul de vedere/actul administrativ al autorității competente pentru protecția mediului (copie);
f) Dovada înregistrării proiectului la Ordinul Arhitecților din România (1 exemplar original) - NU;

g) Documentele de plată ale următoarelor taxe (copie):

- taxa autorizare de construire de 1% la valoarea investiției, sau 0,5% pentru locuințe, achitată la casieria Primăriei Zorleni;

- taxa de 0,05% pentru U.A.R. la valoarea investiției achitată la casieria Primăriei Zorleni;

- taxa de 0,1% și 1/2 din 0,5% la valoarea investiției către Inspectoratul Județean în Construcții Vaslui, achitată prin mandat postal, în contul nr. RO75TREZ656501701X005907, deschis la Trezoreria mun. VASLUI, cod fiscal nr. 3551985.

Prezentul certificat de urbanism are valabilitate de 12 luni de la data emiterii.

Conducătorul autorității
administrației publice emitente ***

PRIMAR,
Hultoană Paula — Denisane



Secretar general al UAT,
Roșca Vasile


[Signature]

Pentru Arhitect-sef, ***
Stoica Luminița Corina

[Signature]

Achitat taxa de 8,00 lei, conform Chitanței nr. 2388, din 15-03-2023.


Prezentul certificat de urbanism a fost transmis solicitantului direct/prin poștă la data de 2023.

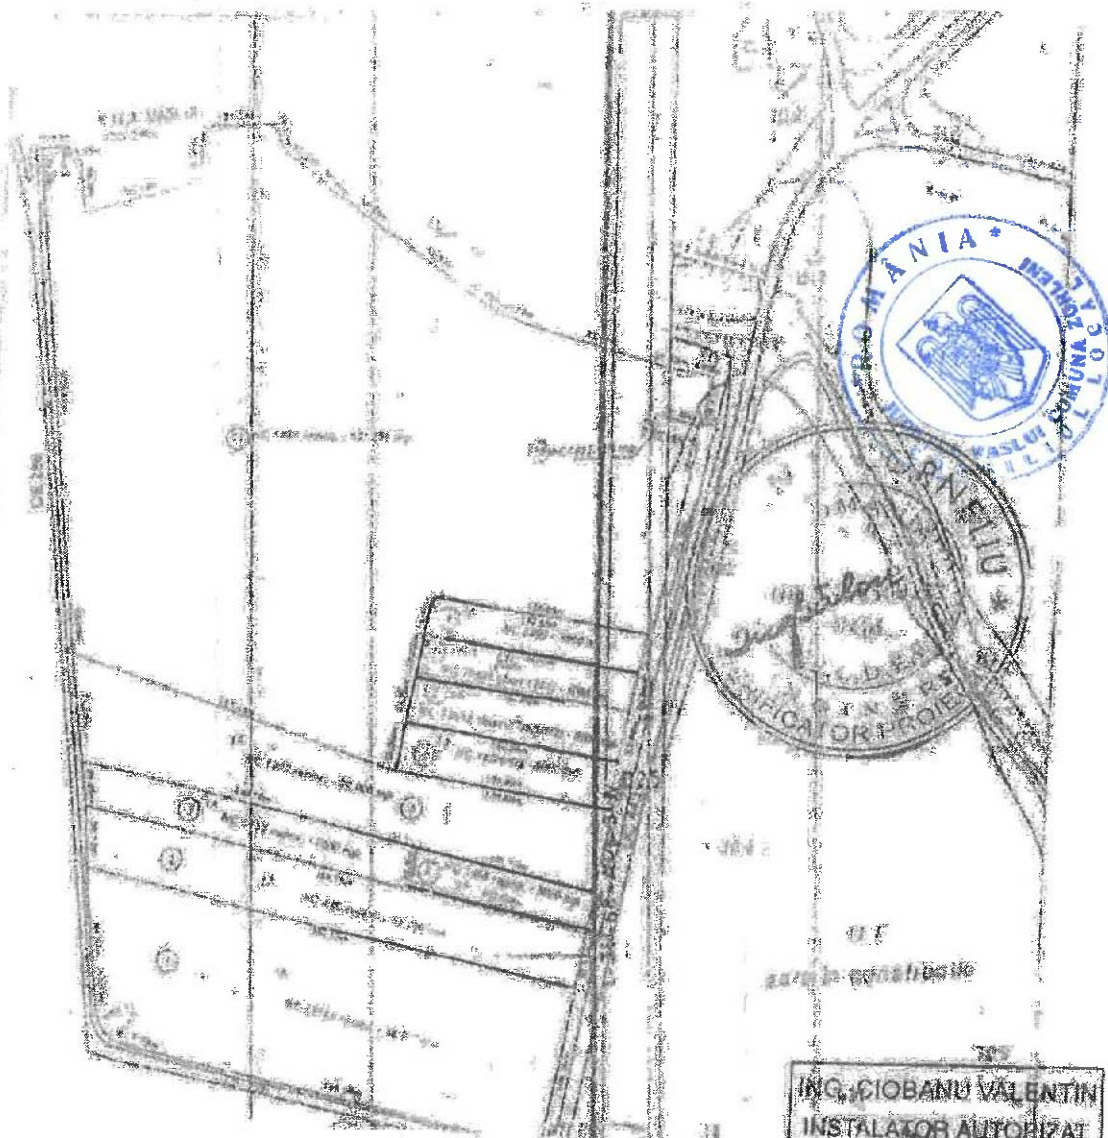

○ ZONA STUDIATA


ING. CIOBANU VALENTIN
INSTALATOR AUTORIZAT
GAZE NATURALE TIP
EGIU 41180014
EGD 505180020

ING. FLORESCU CARMEL
INSTALATOR AUTORIZAT
GAZE NATURALE TIP
PGIU 112160139
PGD 212160120
EGIU 412160274
EGD 512160245

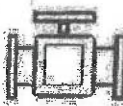Proiectat	Ing.Florescu C.		DENUMIRE: EXTINDERE REȚEA RACORD G.N. PRESIUNE REDUSĂ	Proiect
Desenat	Ing.Florescu C.		AMPLASAMENT: STR.SIMILA, NR.10, LOCSIMILA-ZORLEN, JUDEȚUL VASLUI	Nr.
Verificat	Ing.Poduraru R.		BENEFICIAR: SC. DELGAZ GRID SA	578
Director	Ing.Poduraru R.		SOLICITANT INVESTIȚIE: SANDU COSTICA	2023
 mold_instal@yahoo.com 0264-570930 07445505			SCARA 1:5000	Faza CP Planșă 60

SC. MOLINSTAL SRS SRL

PLAN DE ÎNCADRARE ÎN ZONĂ

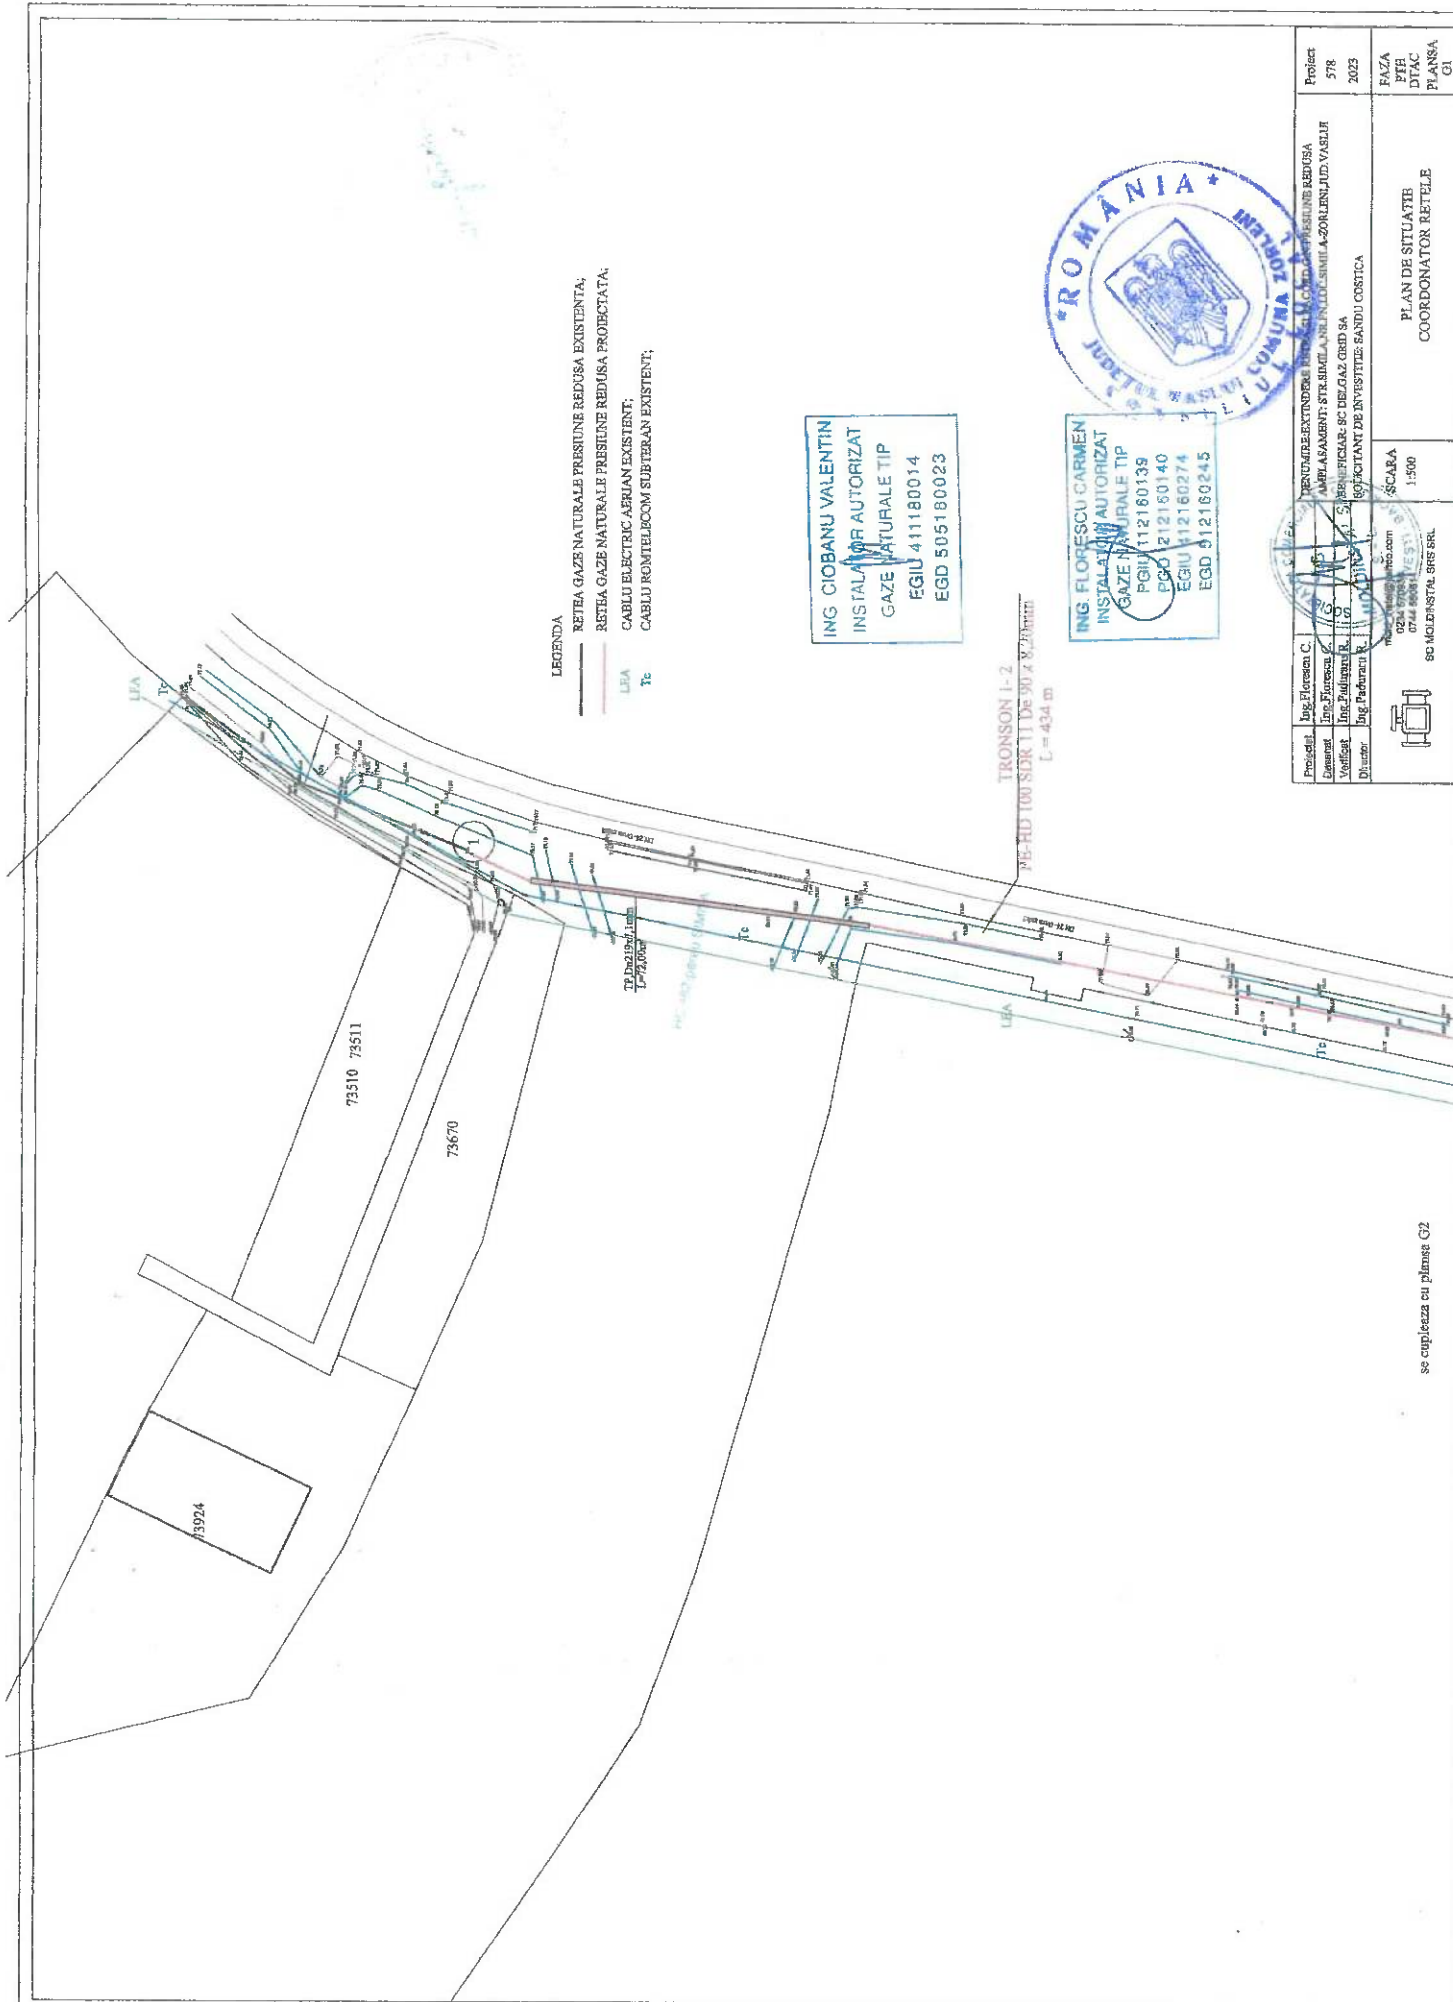



TRONSON 1-2
L = 434m

- LEGENDA
- RETEA GAZE NATURALE PRESIUNE REDUSA PROIECTATA;
Te

ING. GIOBANU VALENTIN
INSTALATOR AUTORIZAT
GAZE NATURALE TIP
EGIU 411180014
EGD 505180023

ING. FLORESCU CARMEN
INSTALATOR AUTORIZAT
GAZE NATURALE TIP
EGD 512160245



Proiectant	Ing. Florescu C.	Proiect	578
Dozent	Ing. Florescu C.	578	
Verificat	Ing. Paduraru R.	2023	
Director	Ing. Paduraru R.	FAZA	
		PTH	
		DTAC	
		PLANSA	
		CG	

PLAN DE SITUATIE
COORDONATOR RETELE

SCARA
1:500

