HOTĂRÂREA
nr. 253 din **30.10.2026**
privind aprobarea tramei stradale pentru bd. Zorilor lot 3 din loc. Eforie Sud

Consiliul Local Eforie,
Având în vedere:
- Proiectul de hotărâre prezentat de Primarul Orasului Eforie;
- Referatul de aprobare al Primarului oraşului Eforie nr. 28484/22.10.2026;
- Raportul de specialitate al Serviciului Administrarea Domeniului Public si Privat nr.28485/ 22.10.2026;
- Avizul comisiei de specialitate a Consiliul Local al oraşului Eforie;
- H.C.L. nr. 2/2015 completata prin H.C.L. nr. 48/30.03.2015 litera a
- O.U.G. nr. 57/2019 privind Codul Administrativ;
- art. 860, art. 861, art. 929 din Legea nr 287/2009 privind codul civil,republicata, cu modificarile si completarile ulterioare
- Legea nr. 7/1996, Ordinul nr. 600/2023 al ANCPI
- H.C.L. Eforie nr. 252 din 30.10.2026 privind revocarea H.C.L. nr. 353/24.12.2024
- planul de situatie intocmit de Bordea Andreea-Elena
- planul parcelar Movila Techirghiol

În temeiul prevederilor art. 129 alin (2) lit c), alin (6) lit b), precum si ale art. 139 alin (3) lit g) din OUG nr.57/2019 privind Codul administrativ, cu modificările si completările ulterioare,

HOTĂRĂŞTE

Art.1. Se aproba trama stradala pentru bd. Zorilor lot 3 in Eforie Sud conform planului de situaţie întocmit de Bordea Andreea-Elena, Persoana Fizică Autorizată.

Art.2. Se aproba ca suprafaţa de teren cu nr. de inventar 3287 din HCL 38/2020 anexa 1 sa fie cuprinsa in suprafaţa de 2797- mp – bd. Zorilor. Elementele de identificare ale bd. Zorilor sunt conform *Anexei* la prezenta.

Art.3. Se aproba întocmirea documentaţiei cadastrale si înscrierii in cartea funciara conform planului anexa la prezentul.

Art. 4. Prezenta hotărâre va fi pusa in aplicare de Primarul oraşului Eforie prin aparatul de specialitate.

Art. 5 Prezenta hotărâre va fi comunicată instituţiilor, autorităţilor şi persoanelor interesate prin grija secretarului general al oraşului Eforie.

Hotărârea a fost adoptată cu un număr de ...17..... voturi "pentru", ...–.... voturi "împotriva", din totalul de 17 consilieri în funcţie.

PREŞEDINTE DE ŞEDINŢĂ
CONSILIER
ORBOCEA DANIEL-VICTOR

CONTRASEMNEAZĂ
SECRETAR GENERAL ORAŞ EFORIE
PREOTEASA GABRIEL


ANEXA LA HCL NR. 253 2026

PREȘEDINTE SECRETAR

Plan de situatie

Scara 1 : 500

Nr. Cadastral	Suprafata masurata a imobilului (mp)	Adresa imobilului :
	2797 mp	Loc. Eforie Sud, Bdul. Zorilor Lot 3
Cartea funciara nr.		Unitatea Administrativ Teritoriala (UAT)
		EFORIE

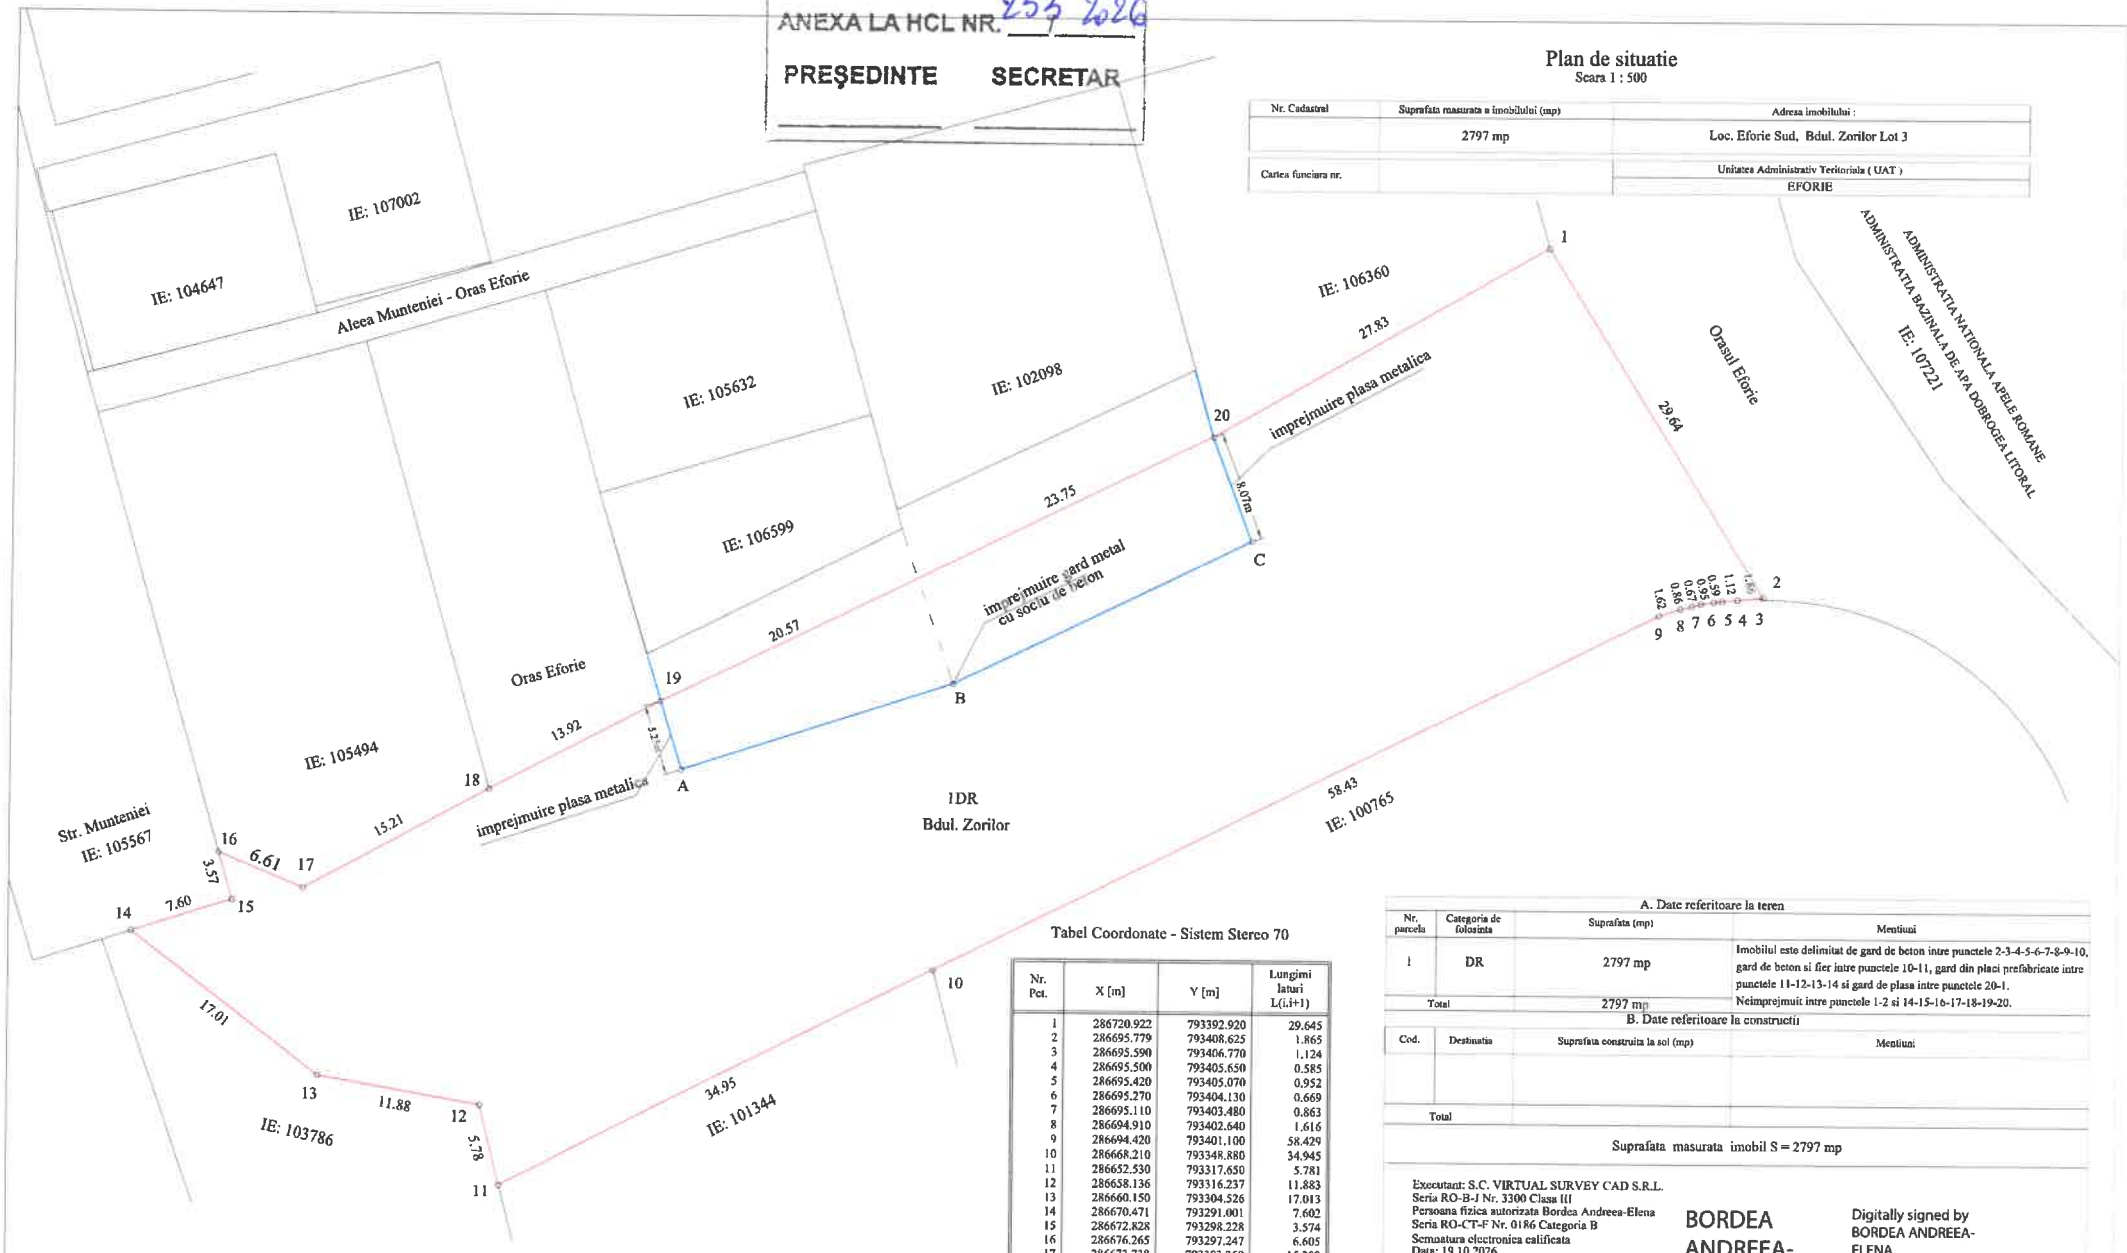

Tabel Coordonate - Sistem Stereo 70

Nr. Pct.	X [m]	Y [m]	Lungimi laturi L(i,i+1)
1	286720.922	793392.920	29.645
2	286695.779	793408.625	1.865
3	286695.590	793406.770	1.124
4	286695.500	793405.650	0.585
5	286695.420	793405.070	0.952
6	286695.270	793404.130	0.669
7	286695.110	793403.480	0.863
8	286694.910	793402.640	1.616
9	286694.420	793401.100	58.429
10	286668.210	793348.880	34.945
11	286652.530	793317.650	5.781
12	286658.136	793316.237	11.883
13	286660.150	793304.526	17.013
14	286670.471	793291.001	7.602
15	286672.828	793298.228	3.574
16	286676.265	793297.247	6.605
17	286673.738	793303.350	15.209
18	286681.069	793316.675	13.924
19	286687.611	793328.966	44.322
20	286707.073	793368.786	27.825

A. Date referitoare la teren

Nr. parcela	Categoria de folosinta	Suprafata (mp)	Mentiuni
1	DR	2797 mp	Imobilul este delimitat de gard de beton intre punctele 2-3-4-5-6-7-8-9-10, gard de beton si fier intre punctele 10-11, gard din placi prefabricate intre punctele 11-12-13-14 si gard de plasa intre punctele 20-1.
Total		2797 mp	Neimprejmuit intre punctele 1-2 si 14-15-16-17-18-19-20.

B. Date referitoare la constructii

Cod.	Destinatia	Suprafata construita la sol (mp)	Mentiuni
Total			

Suprafata masurata imobil S = 2797 mp

Executant: S.C. VIRTUAL SURVEY CAD S.R.L.
Seria RO-B-I Nr. 3300 Clasa III
Persoana fizica autorizata Bordea Andreea-Elena
Seria RO-CT-F Nr. 0186 Categoria B
Semnatura electronica calificata
Data: 19.10.2026

BORDEA ANDREEA-ELENA

Digitally signed by BORDEA ANDREEA-ELENA
Date: 2026.10.19 16:28:11 +03'00'

Mentiuni: Imobilul este afectat de imprejmuiri/garduri intre punctele A-B-C-20-19